




КОРРЕКТИРОВКА ГЕНЕРАЛЬНОГО ПЛАНА СЕЛЬСКОГО ПОСЕЛЕНИЯ СУМОНА КАЧЫК МУНИЦИПАЛЬНОГО РАЙОНА "ЭРЗИНСКИЙ КОЖУУН" РЕСПУБЛИКИ ТЫВА


КАРТА ПЛАНИРУЕМОГО РАЗМЕЩЕНИЯ ОБЪЕКТОВ МЕСТНОГО ЗНАЧЕНИЯ
М1:5 000

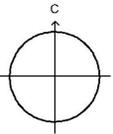

с. Качык
М 1: 5 000



спс. Качык
М 1: 25 000

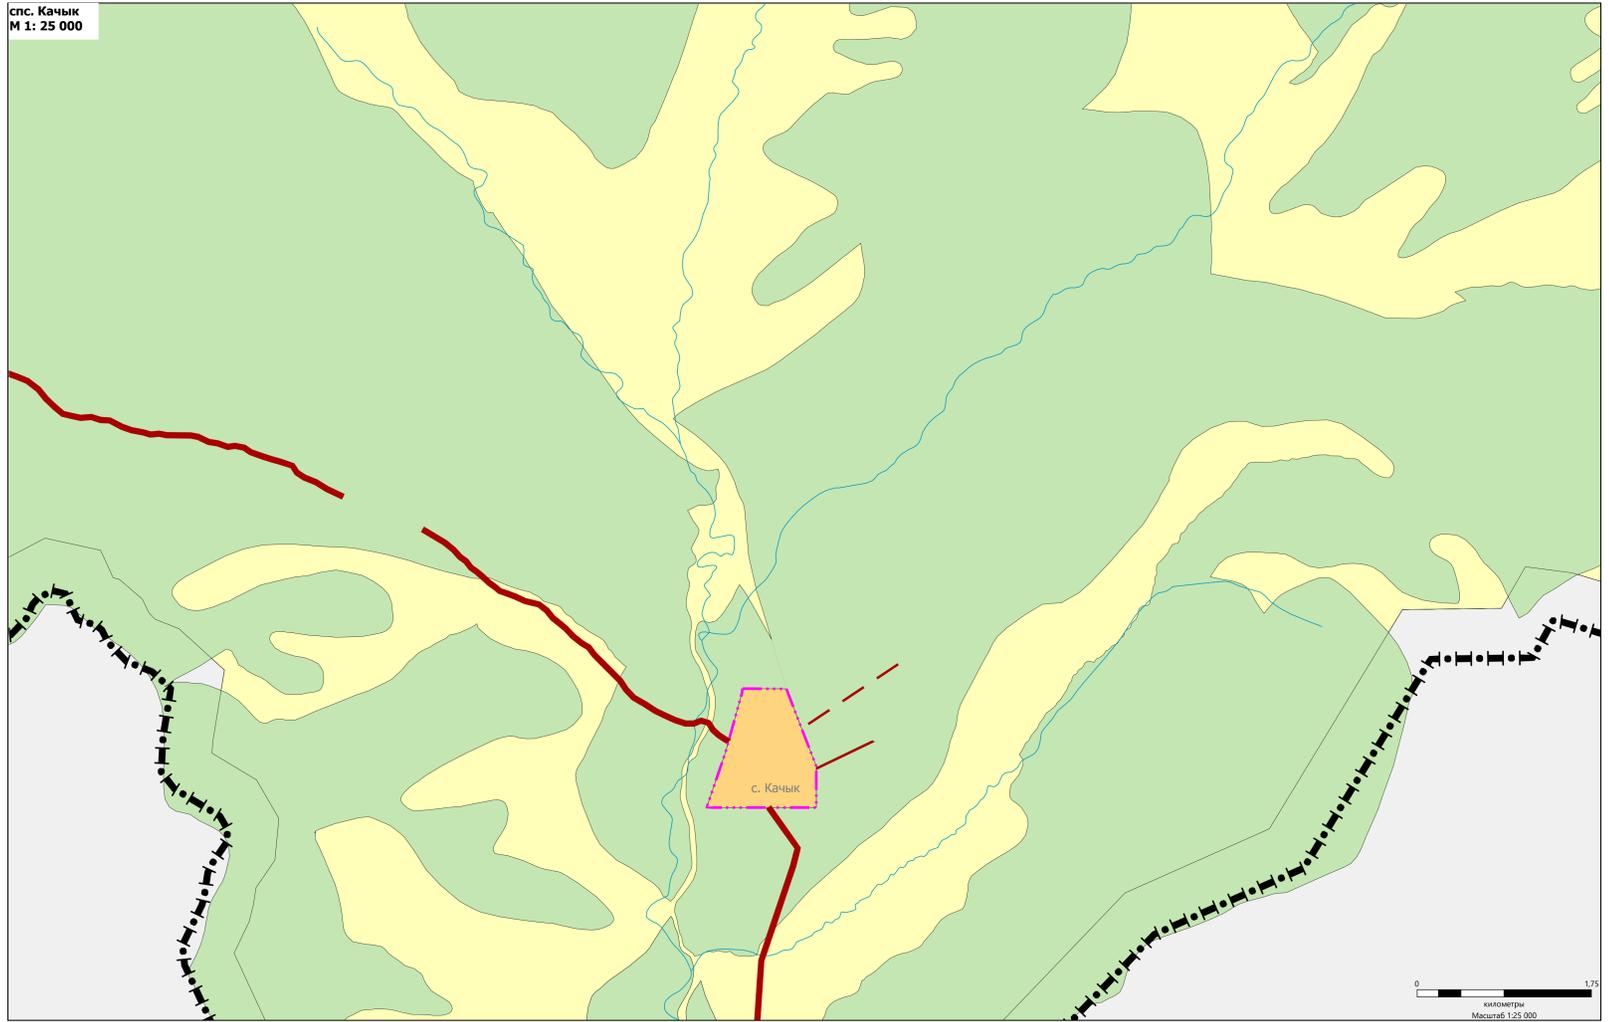

- УСЛОВНЫЕ ОБОЗНАЧЕНИЯ**
- ТЕРРИТОРИАЛЬНЫЕ ГРАНИЦЫ**
Существующие: Государственная граница Российской Федерации, Граница сельского поселения
Планируемые: Граница сельского поселения
- АВТОМОБИЛЬНЫЕ ДОРОГИ**
Существующие: Автомобильные дороги регионального или межмуниципального значения, Автомобильные дороги местного значения
Планируемые: Автомобильные дороги местного значения
- УЛИЧНО-ДОРОЖНАЯ СЕТЬ СЕЛЬСКОГО НАСЕЛЕННОГО ПУНКТА**
Существующие: Поселковая дорога, Улицы в жилой застройке
Планируемые: Поселковая дорога, Улицы в жилой застройке
- ФУНКЦИОНАЛЬНЫЕ ЗОНЫ**
Существующие: Зона застройки индивидуальными жилыми домами, Зона застройки многоквартирными жилыми домами (до 4 этажей, включая мезонин), Зона специализированной общественной застройки, Зона инженерной инфраструктуры, Зона транспортной инфраструктуры, Зона складов, Зона рекреационного назначения, Зона озеленения и оздоровления среды
Планируемые: Зона застройки индивидуальными жилыми домами, Зона застройки многоквартирными жилыми домами (до 4 этажей), Многофункциональная общественно-деловая зона, Зона специализированной общественной застройки, Производственная зона, Коммунально-складская зона, Зона инженерной инфраструктуры, Зона транспортной инфраструктуры, Зона рекреационного назначения, Зоны сельскохозяйственного использования, Иные зоны
- ЗЕМЛИ ПО КАТЕГОРИЯМ**
Земли населенных пунктов, Земли сельскохозяйственного назначения, Земли промышленности, энергетики, транспорта, связи, радиосвязи, телекоммуникаций, информатики, земли для обеспечения космической деятельности, земли обороны, безопасности и земли иного специального назначения, Земли лесного фонда
- ПОВЕРХНОСТНЫЕ ВОДНЫЕ ОБЪЕКТЫ**
Водоток (река, ручей, канал)

- ЗОНЫ С ОСОБИМИ УСЛОВИЯМИ ИСПОЛЬЗОВАНИЯ ТЕРРИТОРИИ**
- САНИТАРНО-ЗАЩИТНАЯ ЗОНА**
Существующие: Санитарно-защитная зона предприятий, сооружений и иных объектов, Санитарно-защитная зона предприятий, сооружений и иных объектов
Планируемые: Санитарно-защитная зона предприятий, сооружений и иных объектов
- ОХРАННАЯ ЗОНА ИНЖЕНЕРНЫХ КОММУНИКАЦИЙ**
Планируемые: Охранная зона объектов электросетевого хозяйства (вдоль линий электропередачи, вокруг подстанций)
- ЗОНЫ САНИТАРНОЙ ОХРАНЫ ИСТОЧНИКОВ ПИТЬЕВОГО И ХОЗЯЙСТВЕННО-БОЛТОВОГО ВОДОСНАБЖЕНИЯ И ВОДОТВОРЦОВ ПИТЬЕВОГО НАЗНАЧЕНИЯ**
Существующие: Первый пояс зоны санитарной охраны источника водоснабжения
Планируемые: Первый пояс зоны санитарной охраны источника водоснабжения
- ВОДООХРАННЫЕ ЗОНЫ**
Существующие: Охранная зона
- ЗОНЫ ОХРАНЯЕМЫХ ОБЪЕКТОВ**
Планируемые: Пограничная зона

- ОБЪЕКТЫ СОЦИАЛЬНОЙ ИНФРАСТРУКТУРЫ, ОТДЫХА И ТУРИЗМА, САНАТОРНО-КУРОРТНОГО НАЗНАЧЕНИЯ**
- ОБЪЕКТЫ ОБРАЗОВАНИЯ И НАУКИ**
Существующие: Дополнительная образовательная организация, Общеобразовательная организация
Планируемые: Дополнительная образовательная организация, Общеобразовательная организация
- ОБЪЕКТЫ КУЛЬТУРЫ И ИСКУССТВА**
Существующие: Объект культурно-досугового (любительского) типа
- ОБЪЕКТЫ ФИЗИЧЕСКОЙ КУЛЬТУРЫ И МАССОВОГО СПОРТА**
Существующие: Спортивное сооружение
Планируемые: Спортивное сооружение, Объект спорта, включающий раздельно размещенные спортивные сооружения (объекты) (в т.ч. футбольный стадион/спортивный комплекс)
- ОБЪЕКТЫ ЗДРАВООХРАНЕНИЯ**
Существующие: Обособленное структурное подразделение медицинской организации, оказывающей первичную медико-санитарную помощь
- ПРОЧИЕ ОБЪЕКТЫ ОБСЛУЖИВАНИЯ**
Существующие: Административное здание, Объект реализации организации (объединения)
Планируемые: Объекты торговли, общественного питания, Непроизводственные объекты коммунально-бытового обслуживания и предоставления персональных услуг
- ОБЩЕСТВЕННЫЕ ПРОСТРАНСТВА**
Существующие: Пешеходная зона
Планируемые: Пешеходная зона
- ОБЪЕКТЫ УТИЛИЗАЦИИ, ОБЕСВРЕЖИВАНИЯ И РАЗМЕЩЕНИЯ ОТХОДОВ ПРОИЗВОДСТВА И ПОТРЕБЛЕНИЯ**
Планируемые: Объект размещения отходов, Объект утилизации, уничтожения биологических отходов, Объект размещения отходов, Объект утилизации, уничтожения биологических отходов
- МЕСТА ПОГРЕБЕНИЯ**
Существующие: Кладбище

- ОБЪЕКТЫ ТРУБОПРОВОДНОГО ТРАНСПОРТА И ИНЖЕНЕРНОЙ ИНФРАСТРУКТУРЫ**
- ЭЛЕКТРОСТАНЦИИ**
Существующие: Электростанция дизельная (ЭДС)
Планируемые: Электростанция солнечная (ЭСС)
- ЭЛЕКТРИЧЕСКИЕ ПОДСТАНЦИИ**
Планируемые: Трансформаторная подстанция (ТП)
- ОБЪЕКТЫ ВОДОСНАБЖЕНИЯ**
Существующие: Водоизбор
Планируемые: Водоизбор, Напорная станция
- ОБЪЕКТЫ ТЕПЛОСНАБЖЕНИЯ**
Существующие: Индивидуальный тепловой пункт (ИТП)
Планируемые: Центральный тепловой пункт (ЦТП)
- ОБЪЕКТЫ ВОДООТВЕДЕНИЯ**
Планируемые: Объекты очистных сооружений (ОС)
- ОБЪЕКТЫ СВЯЗИ**
Существующие: Базовая станция