



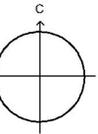


**КОРРЕКТИРОВКА ГЕНЕРАЛЬНОГО ПЛАНА СЕЛЬСКОГО ПОСЕЛЕНИЯ СУМОНА КАЧЫК
МУНИЦИПАЛЬНОГО РАЙОНА "ЭРЗИНСКИЙ КОЖУУН" РЕСПУБЛИКИ ТЫВА**
КАРТА ГРАНИЦ НАСЕЛЕННОГО ПУНКТА ВХОДЯЩЕГО В СОСТАВ ПОСЕЛЕНИЯ
М1:5 000

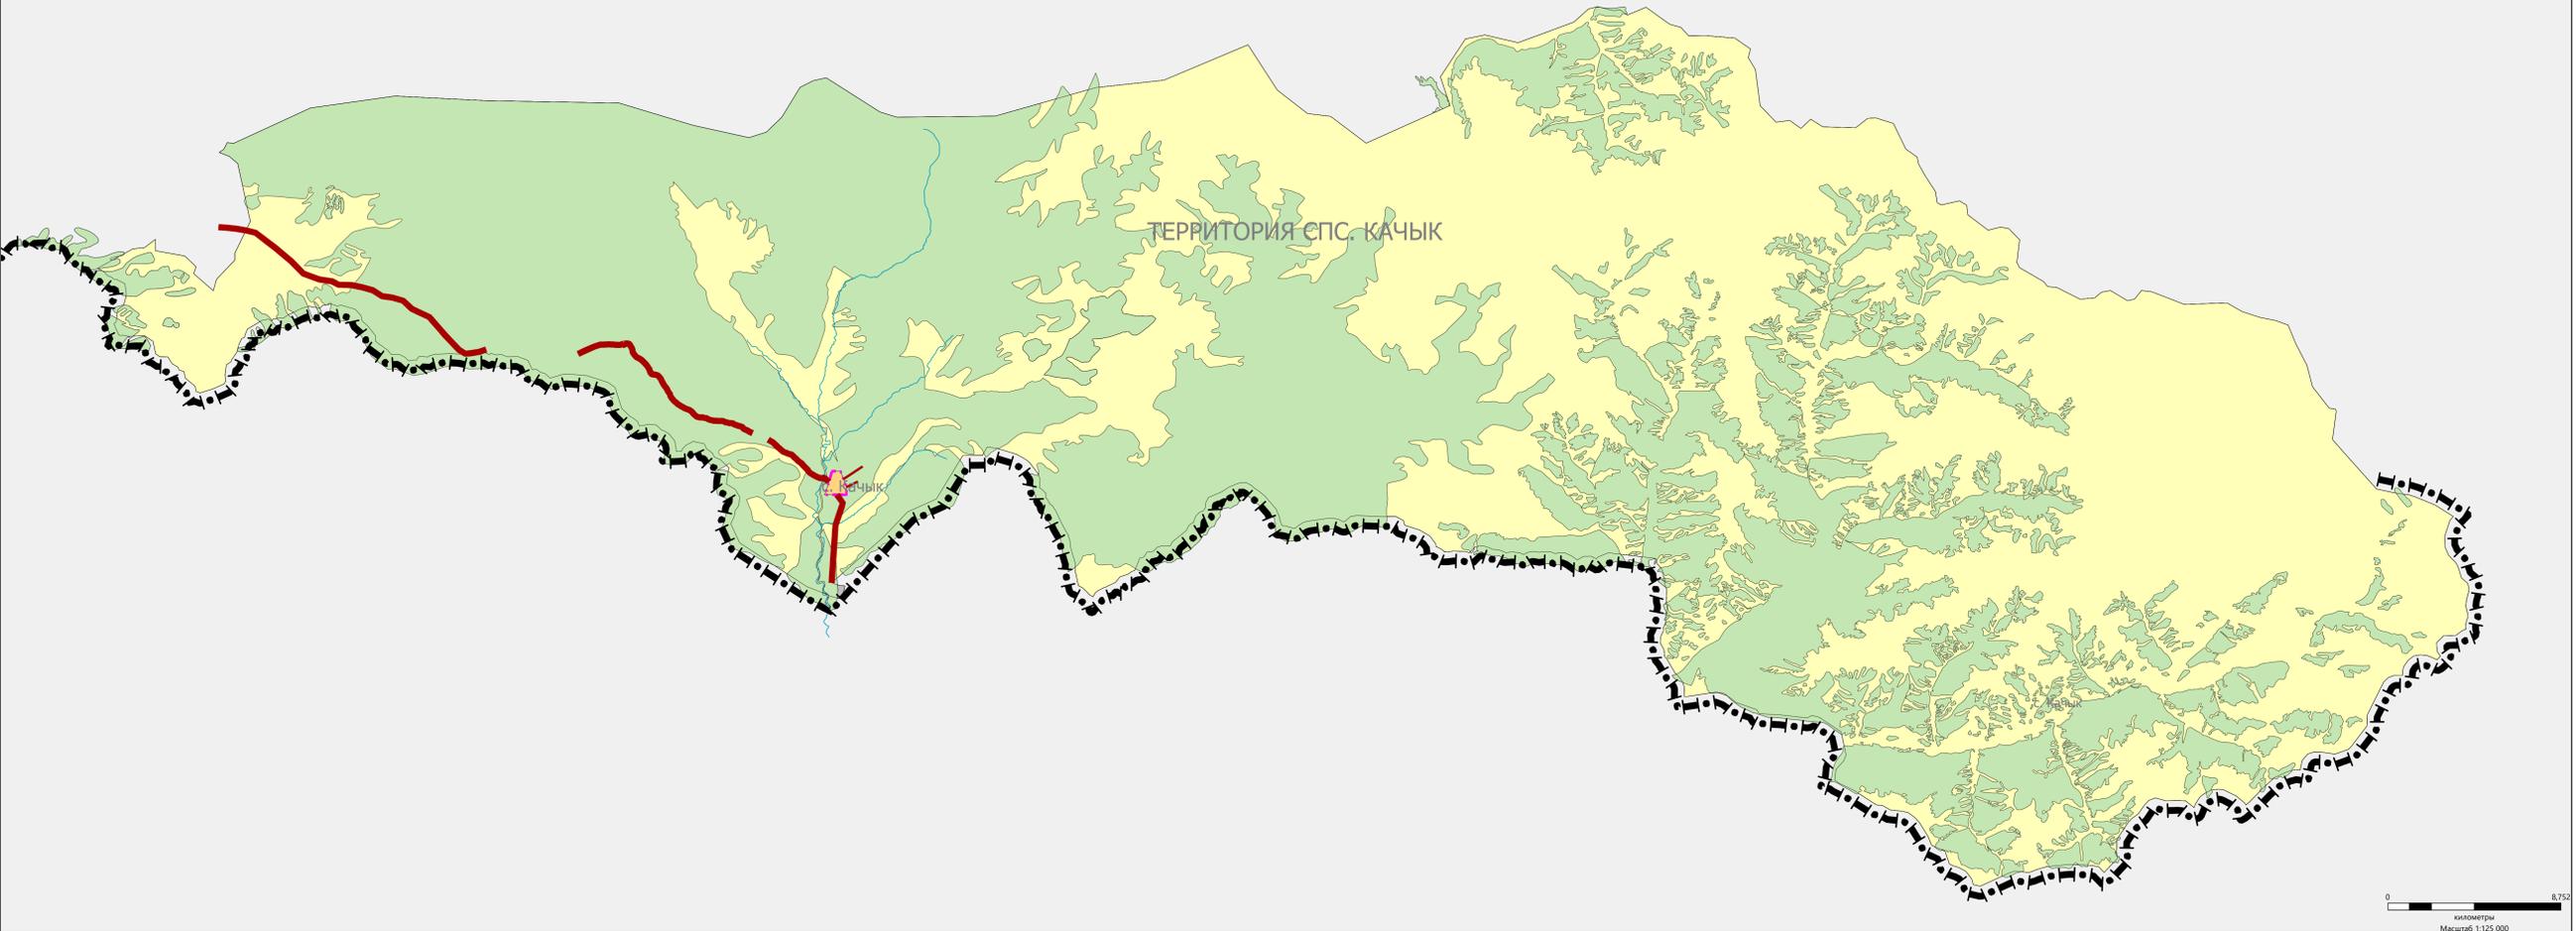

спс. Качык
М 1:125 000



с. Качык
М 1: 5 000

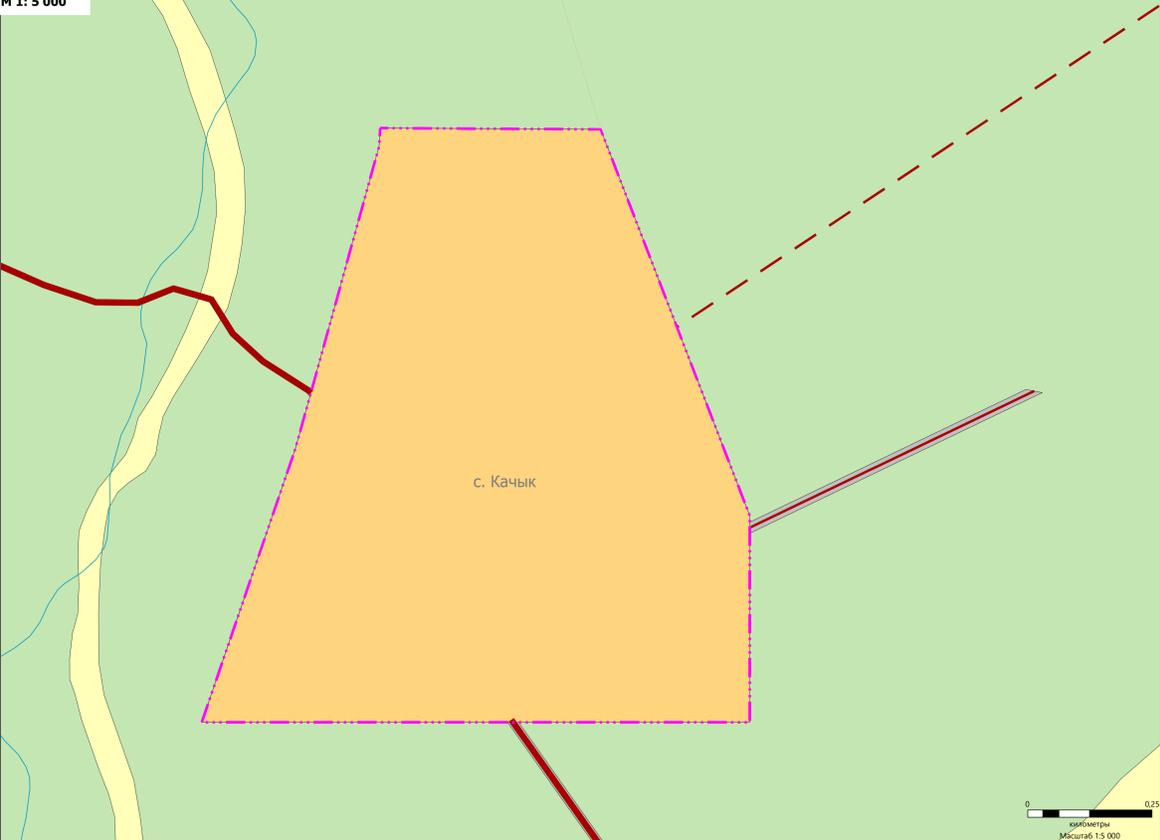

- УСЛОВНЫЕ ОБОЗНАЧЕНИЯ**
- ТЕРРИТОРИАЛЬНЫЕ ГРАНИЦЫ**
- Существующие: Государственная граница Российской Федерации (black dashed line), Граница сельского поселения (black dashed line with dots), Планируемые: Граница сельского поселения (pink dashed line)
- АВТОМОБИЛЬНЫЕ ДОРОГИ**
- Существующие: Автомобильные дороги регионального или межмуниципального значения (red line), Автомобильные дороги местного значения (red line with dots), Планируемые: Автомобильные дороги местного значения (red line with dots)
- ЗЕМЛИ ПО КАТЕГОРИЯМ**
- Земли населенных пунктов (orange)
 - Земли сельскохозяйственного назначения (yellow)
 - Земли промышленности, энергетики, транспорта, связи, радиовещания, телевидения, информатики, земли для обеспечения космической деятельности, земли обороны, безопасности и земли иного специального назначения (grey)
 - Земли лесного фонда (green)
- ПОВЕРХНОСТНЫЕ ВОДНЫЕ ОБЪЕКТЫ**
- Водоток (река, ручей, канал) (blue line)