


**МИНИСТЕРСТВО ДОРОЖНО-ТРАНСПОРТНОГО КОМПЛЕКСА
Республика Тыва**

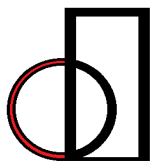

**ГУП РТ «Центр организации дорожного движения»
Отдел проектирования**

**«Реконструкция автомобильной дороги Подъезд к с.
Булун-Бажы, участок км 0+000– км 3+000»**

ПРОЕКТНАЯ ДОКУМЕНТАЦИЯ


«Документы согласований»

27-р/2021—ДС

Экз.№ _____

Техархив № _____

КЫЗЫЛ 2022

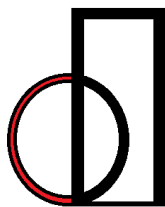

ГОСУДАРСТВЕННОЕ УНИТАРНОЕ ПРЕДПРИЯТИЕ
ЦЕНТР ОРГАНИЗАЦИИ ДОРОЖНОГО ДВИЖЕНИЯ
ОТДЕЛ ПРОЕКТИРОВАНИЯ

**ГКУ «Управление автомобильных дорог
Республики Тыва»**

**«Реконструкция автомобильной дороги Подъезд
к с. Булун-Бажы, участок км 0+000 – км 3+000»**

ПРОЕКТНАЯ ДОКУМЕНТАЦИЯ

«Документы согласований»

27-р/2021-ДС

Директор ГУП РТ «ЦОДД»

М.М. Доржу-оол

2022 г.

Взам. инв. №	
Подп. и дата	
Инв. № подл	

Обозначение	Наименование	Примечание
Приложение Е	№ 9 09 Минсельхоз об отсутствии захоронений от 17.05	3
Приложение Ж	№ 08812 Письмо от Минприроды об особо охраняемых территориях от 17.05	4
Приложение М	Заключение Минприроды на право пользования недрами от 03.06	5
Приложение Н	Заключение Адм. о согласовании участков под карьер от 03.06	7
	Протокол и постан общественных слушаний ООС от 06.07	9
	№4394 Письмо от Минприроды о краснокнижных растениях от 15.07	13
	Письмо от службы ГО и ЧС от 16.07	14
	Выписка ЕГРН Подъезд к. с. Булун-Бажы от 07.09	15
	Выписка ЕГРН ул. Аэропортная, с. Эрзин от 07.09	18
	№ 4435 Письмо от Минприроды о краснокнижных животных от 19.07	21
	Письмо МЧС России г. № ИВ-241-1633 от 19.07.202	22
	Письмо от Адм. о водозаборной скважине от 18.08	24
	№ 2499 Письмо от Адм. об особо охраняемых территориях от 18.08	25
	Письмо от Адм. о полигоне ТБО от 18.08	26
	Письмо Администрации о трубах водоснабжения от 12.10	27
	Условие типового договора тех. присоединение ул.Аэропортная с. Эрзин от 12.09.22	28
	ТУ на освещение ул. Аэропортная с. Эрзин от 15.02.22	32
	Условие типового договора тех. присоединение с. Булун-Бажы от 23.06.22	35
	ТУ на освещение с. Булун-Бажы	39
	Письмо от Водоканал-Сервис о приеме ЖБО от 04.03.22	41
	Письмо от Тываэнерго о согласовании схемы переноса опор ЛЭП от 24.03.22	42
	Письмо от ФСБ о наличии кабеля связи от 26.03.22	44
	ТУ на линию связи ТСИ от 04.04.22	45

Взам. инб. №	Подп. и дата										
Инб. № подл.		Изм.	Кол.чч.	Лист	№ док.	Подп.	Дата	27-р/2021-ДС			
		Разработал	Саая А.А.						Стадия	Лист	Листов
		ГИП	Оюн Н.В.						П	1	1
		Содержание						ГУП РТ «ЦОДД» Отдел проектирования			

Приложение Е

(обязательное)

Заключение Министерства сельского хозяйства и продовольствия Республики Тыва



РЕСПУБЛИКА ТЫВА
МИНИСТЕРСТВО СЕЛЬСКОГО
ХОЗЯЙСТВА И ПРОДОВОЛЬСТВИЯ
Государственное бюджетное учреждение
«Республиканский центр ветеринарии»
ТЫВА РЕСПУБЛИКА
КОДЭЭ АЖЫЛ-АГЫЙ БОЛГАШ
АЬШ - ЧЕМ ЯАМЫЗЫ
Куруненин бюджеттиг албан чери
«Республиканын мал эмнелге тову»
г. Кызыл, ул. Московская 2а
E-mail: vet.tuva@mail.ru
тел (8-394-22) 5-61-77
факс (8-394-22) 5-61-87

Директору
ООО
«Сибирский Геодезический –
Центр»

К.В. Пискунову

№ 9/09 от 17.05 2021 г.

Уважаемый Константин Васильевич!

Государственное бюджетное учреждение «Республиканский центр ветеринарии» Республики Тыва (ГБУ «Ресцентр ветеринарии» - далее) на Ваш запрос №51 от 14.05.2021г. сообщает, что на участке предстоящего строительства по объекту: «Реконструкция автомобильной дороги Подъезд к с. Булун-Бажы, участок км.0+000-км 3+000» скотомогильники и сибиреязвенные захоронения отсутствуют.

С уважением,

Начальник

Т.Д. Балдай-оол

Исп. Монгуш А.О.
тел. 5-61-85

Изм.	Кол.уч	Лист	№ док.	Подпись	Дата	Инв. № подл.	Подпись и дата	Взам. инв. №	0303/21-ИЭИ-Т	Лист
										75

Приложение Ж

(обязательное)

Заключение Министерства природных ресурсов и экологии Республики Тыва



Министерство природных ресурсов и экологии
Республики Тыва

Государственное казенное учреждение «Дирекция
по особо охраняемым природным территориям
Республики Тыва»

667011, г. Кызыл, ул. Калинина, 1 «Б»

Тел. 8(39422) 6-10-55,

e-mail: doopt_tuva@mail.ru

Исх. № 000/к от « 17 » мая 2021 г.

Директору
ООО «Сибирский
Геодезический-Центр»

Пискунову К.В.

о предоставлении сведений об ООПТ

На Ваше письмо исх. № 49 от 14.05.2021 г. Государственное казенное учреждение «Дирекция по особо охраняемым природным территориям Республики Тыва» сообщает, что в границах объекта: «Реконструкция автомобильной дороги Подъезд к с. Булун-Бажы (участок км 0+000 – км 3+000) не имеются особо охраняемые природные территории регионального значения.

Заместитель директора

Сен/-

М.С. Сувак

тел. (39422)6-10-55

Инв. № подл.	Подпись и дата	Взам. инв. №							Лист
Изм.	Кол.уч.	Лист	№ док.	Подпись	Дата	0303/21-ИЭИ-Т			76

Приложение М

(обязательное)

Заключение Министерства Природных ресурсов и Экологии Республики Тыва



МИНИСТЕРСТВО ПРИРОДНЫХ РЕСУРСОВ И
ЭКОЛОГИИ РЕСПУБЛИКИ ТЫВА

ТЫВА РЕСПУБЛИКАНЫҢ
БОЙДУС КУРЛАВЫРЛАРЫНЫҢ БОЛГАШ
ЭКОЛОГИЯ ЯАМЫЗЫ

ул. Калинина, д. 1Б, г. Кызыл, Республика Тыва, 667011
тел. Факс 6 28 03 E-mail: minpriroda_tyva@mail.ru

Директору
ООО «Сибирский
Геодезический-Центр»

Пискинову К.В.

3673/2021-07 от 03.06.2021
На № 58 от 25.05.2021

Уважаемый Константин Васильевич!

Министерство природных ресурсов и экологии Республики Тыва (далее-Минприроды РТ) на Ваш запрос о выполнении инженерных изысканий для разработки проектно-сметной документации по объектам сообщает следующее.

На выполнение работ по объектам: 1. «Реконструкция автомобильной дороги Подъезд к с.Бай-Даг, участок км 0+000-км 1+000», 2. «Реконструкция автомобильной дороги Подъезд к с. Булун-Бажы, участок км 0+000-км 3+000» Минприроды РТ согласно действующему законодательству оформит и выдаст лицензию на право пользования недрами с целью добычи дорожно-строительных материалов (песчано-гравийный грунт) с последующей рекультивацией подрядной организации.

С уважением, и.о. министра

Г.С.Д. Ондар Г.С-Д.

Исп. Сарай Д.Д.,
8(394-22) 6-24-70

Ив. № подл.	Подпись и дата	Взам. инв. №							Лист
Изм.	Кол.уч	Лист	№ док.	Подпись	Дата	0303/21-ИГИ-ТЧ			143



Инв. № подл.	Подпись и дата		Взам. инв. №	

Изм.	Кол.уч	Лист	№ док.	Подпись	Дата

0303/21-ИГИ-ТЧ

Приложение Н

(обязательное)

Заключение Администрации Эрзинского кожууна Республики Тыва



Администрация
Эрзинского кожууна
Тыва Республиканын
Эрзин кожуун чагыргазы
668380 с. Эрзин ул. Комсомольская, д. 29
Тел. (394-39) 22299; факс 22-485
е-таП: epn1@psh1.ru
от «03» июня 2021 года
исх. № **А**<

Директору ООО
«Сибирский Геодезический-Центр»
К.В.Пискунову

На Ваше обращение за исх. № 59 от 25.05.2021г. о согласовании схему расположения земельных участков для добычи дорожно-строительных материалов (песчано-гравийный грунт) с последующей рекультивацией, администрация Эрзинского кожууна согласовывает схему расположения земельных участков для добычи дорожно-строительных материалов (песчано-гравийный грунт) с последующей рекультивацией.

С уважением,
Председатель администрации

Эрзинского кожууна

О.Э.Чигжит

Иси: Шыдыраа А.А.

89010185421

Инв. № подл.	Подпись и дата	Взам. инв. №							0303/21-ИГИ-ТЧ	Лист 145
			Изм.	Кол.уч	Лист	№ док.	Подпись	Дата		



Инв. № подл.	Подпись и дата					Взам. инв. №	

Изм.	Кол.уч	Лист	№ док.	Подпись	Дата

0303/21-ИГИ-ТЧ

ТЫВА РЕСПУБЛИКАНЕЦ
ЭРЗИН КОЖУУН
ЧАГЫРГАЗЫ



АДМИНИСТРАЦИЯ
ЭРЗИНСКОГО КОЖУУНА
РЕСПУБЛИКИ ТЫВА

Кожуун чагыргазының

ДОКТААЛЫ

ПОСТАНОВЛЕНИЕ

Администрации кожууна

«06» июля 2022 г.

№ 277/1

с. Эрзин

«О проведении общественных слушаний по обсуждению материалов проекта планировки территории, проекта межевания территории и по оценке воздействия на окружающую среду по объектам: «Реконструкции автомобильной дороги Подъезд к с. Булун-Бажы, участок км 0+000-км 3+000»; «Реконструкции автомобильной дороги Подъезд к с. Бай-Даг, участок км 0+000-км 1+000».

В соответствии п. 20 ст. 14 Федерального закона от 06.10.2003 года № 131-ФЗ «Об общих принципах организации местного самоуправления в Российской Федерации», Устава муниципального района «Эрзинский кожуун» Республики Тыва, администрация Эрзинского кожууна ПОСТАНОВЛЯЕТ:

1. Провести общественное слушание по обсуждению материалов проекта планировки территории и проекта межевания территории и по оценке воздействия на окружающую среду объектов:

- «Реконструкции автомобильной дороги Подъезд к с. Булун-Бажы, участок км 0+000-км 3+000»;

- «Реконструкции автомобильной дороги Подъезд к с. Бай-Даг, участок км 0+000-км 1+000».

2. Консультанту по архитектуре и строительству (Серлимби С.С.) 08.07.2022 г. созвать членов комиссии в следующем составе:

- Председатель комиссии - Шомбун Ш.В. - вр.и.о. председателя администрации Эрзинского кожууна;

- Заместитель председателя комиссии-Седи К.А.- заместитель председателя администрации по жизнеобеспечению - руководитель сельского поселения сумона Эрзин.

- Секретарь комиссии - Серлимби С.С., главный специалист по архитектуре и строительству отдела АЗИО;

Члены комиссии:

- Кыргыс Б-Б-К.С. – заместитель председателя по экономике
- Белчээ Ч.Д. – начальник отдела по архитектуре и земельно-имущественных отношений администрации Эрзинского кожууна;
- Талчын С.С. – председатель администрации сумона Сарыг-Булунский;
- Ломбу А.А. –председатель администрации сумона Бай-Дагский;
- Дадаа А.А. – начальник отдела по вопросам СПС Эрзинский;

3. Контроль за исполнением настоящего постановления возложить на заместителя председателя администрации по жизнеобеспечению Седи К.А.

Вр.и.о. председателя администрации
Эрзинского кожууна



Ш.В.Шомбун

ПРОТОКОЛ

Общественных слушаний по обсуждению материалов проекта планировки территории, проекта межевания территории и по оценке воздействия на окружающую среду объектов: «Реконструкции автомобильной дороги Подъезд к с. Булун-Бажы, участок км 0+000-км 3+000», «Реконструкции автомобильной дороги Подъезд к с. Бай-Даг, участок км 0+000-км 1+000»

с. Эрзин

08 июля 2022 г.

Место проведения: здание администрации Эрзинского кожууна (с. Эрзин, ул. Комсомольская д.29)
Начало слушаний: 9ч.00м.

Форма проведения общественных обсуждений: общественные слушания.

Тема общественных слушаний: обсуждение материалов проекта планировки территории, проекта межевания территории и по оценке воздействия на окружающую среду объектов: «Реконструкции автомобильной дороги Подъезд к с. Булун-Бажы, участок км 0+000-км 3+000», «Реконструкции автомобильной дороги Подъезд к с. Бай-Даг, участок км 0+000-км 1+000»

Цель намеченной деятельности: «Реконструкции автомобильной дороги Подъезд к с. Булун-Бажы, участок км 0+000-км 3+000», «Реконструкции автомобильной дороги Подъезд к с. Бай-Даг, участок км 0+000-км 1+000»

Заказчик: Администрация Эрзинского кожууна

Общественные слушания проводятся на основании:

1. Федерального закона от 10.01.2002 № 7-ФЗ «Об охране окружающей среды»
2. Федерального закона от 23.11.1995 № 174-ФЗ «Об экологической экспертизе»
3. Федерального закона от 06.10.2003 № 131 -ФЗ «Об общих принципах организации местного самоуправления в Российской Федерации»
4. Положения «Об оценке воздействия намечаемой хозяйственной и иной деятельности на окружающую среду в Российской Федерации», утвержденного приказом Госкомэкологии РФ от 16.05.2000 №371.
5. Положения «О порядке организации и проведения общественных слушаний по обсуждению оценки воздействия на окружающую среду проекта реконструкции автомобильной дороги расположенного к подъезду с. Булун-Бажы, участок км 0+000-км 3+000 утвержденного постановлением Эрзинского кожууна «О разрешении на использование земельного участка без предоставления земельного участка» № 102 от 18 марта 2022 г.
6. Постановление администрации Эрзинского кожууна от «06» июля 2022 года № 277/1 «О проведении общественных слушаний по обсуждению материалов проекта планировки территории и проект межевания территории и по оценке воздействия на окружающую среду объектов «Реконструкции автомобильной дороги Подъезд к с. Булун-Бажы, участок км 0+000-км 3+000», «Реконструкции автомобильной дороги Подъезд к с. Бай-Даг, участок км 0+000-км 1+000».

Присутствовали:

Председатель комиссии - Шомбун Ш.В. - вр.и.о. председателя администрации Эрзинского кожууна;
Заместитель председателя комиссии-Седи К.А.,- заместитель председателя администрации по жизнеобеспечению - руководитель сельского поселения сумона Эрзин. **Секретарь комиссии** - Серлимби С.С., главный специалист по архитектуре и строительству отдела АЗИО;

Члены комиссии:

1. Кыргыс Б-Б-К.С. - заместитель председателя по экономике

2. Белчээ Ч.Д. – начальник отдела по архитектуре и земельно-имущественных отношений администрации Эрзинского кожууна;
3. Талчын С.С. – председатель администрации сумона Сарыг-Булунский;
4. Ломбу А.А. – председатель администрации сумона Бай-Дагский;
5. Дадаа А.А. – начальник отдела по вопросам СПС Эрзинский;

Предварительные материалы оценки воздействия на окружающую среду проекта «Реконструкции автомобильной дороги Подъезд к с. Булун-Бажы, участок км 0+000-км 3+000» доступны для ознакомления общественности и подачи письменных замечаний и предложений в отделе жилищно-коммунального хозяйства администрации Эрзинского кожууна (кабинет 302) расположенный по адресу: Республика Тыва, Эрзинский район, с. Эрзин, ул. Комсомольска, д. 29 с. 9.00-13.00 и с 14.00-17.00 с «», а также сайте администрации Эрзинского кожууна.

Информация о проведении общественных слушаний доведена общественности в соответствии с пунктом 4.8 «Положения о проведении публичных слушаний».





На основании протокола общественных слушаний по обсуждению материалов по оценке проекта планировки территории и проект межевания территории по «Реконструкции автомобильной дороги Подъезд к с. Булун-Бажы, участок км 0+000-км 3+000», проекта планировки территории и проект межевания территории по «Реконструкции автомобильной дороги Подъезд к с. Бай-Даг, участок км 0+000-км 1+000»

Решили: утвердить проект планировки территории и проект межевания территории, необходимые для строительства объекта: «Реконструкции автомобильной дороги Подъезд к с. Булун-Бажы, км. 0+000 – 3+000», проект планировки территории и проект межевания территории, необходимые для строительства объекта: «Реконструкции автомобильной дороги Подъезд к с. Бай-Даг, км. 0+000 – 1+000».

Председатель комиссии: _____

Зам. председателя комиссии: _____

Члены комиссии: _____

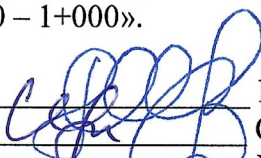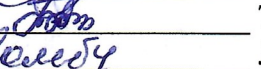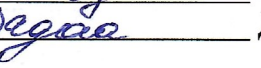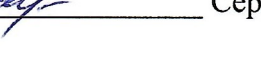	Шомбун Ш.В.
	Седи К.А.
	Кыргыс Б-Б-К.С.
	Белчээ Ч.Д.
	Талчын С.С.
	Ломбу А.А.
	Дадаа А.А.

Секретарь комиссии: _____



Серлимби С.С.



**МИНИСТЕРСТВО ПРИРОДНЫХ РЕСУРСОВ И
ЭКОЛОГИИ РЕСПУБЛИКИ ТЫВА**

**ТЫВА РЕСПУБЛИКАНЫҢ
БОЙДУС КУРЛАВЫЛАРЫНЫҢ БОЛГАШ
ЭКОЛОГИЯ ЯАМЫЗЫ**

ул. Калпиина, д. 1Б, г. Кызыл, Республика Тыва, 667011
тел. Факс 6 28 03 E-mail: minpriroda_tuva@mail.ru

Директору
Государственного унитарного
предприятия Республики Тыва
«Центр организации дорожного
движения»

Сургутанову В.С.

15.07.2021 4394/2021-ГО
На № Исх.90 от 15.07.2021

667010, Республика Тыва
г. Кызыл, ул. Московская, д. 137.

Уважаемый Виталий Сергеевич!

Министерство природных ресурсов и экологии Республики Тыва на Ваш запрос в целях выполнения разработки проектно-сметной документации по объекту «Реконструкция автомобильной дороги Подъезд к с. Булун-Бажы, участок км 0+000-км 3+000», сообщает об отсутствии объектов особо охраняемых природных территорий местного значения, а также прорастающих растений и ареалах распространения видов животного вида, занесенных в Красную Книгу Республики Тыва.

И.о. министра

ДОКУМЕНТ ПОДПИСАН
ЭЛЕКТРОННОЙ ПОДПИСЬЮ

Ондар Г.С-Д.

СВЕДЕНИЯ О СЕРТИФИКАТЕ ЭП

Сертификат: 3798AFFEA084E4127E5927A8AA431AF468DB7
Владелец: Ондар Григорий Серен-Доржуевич
Действителен с 30.04.2021 до 30.07.2022

Исп. Сарай Д.Д., специалист
Тел. 8(394-22) 62470; mpnredra@mail.ru



**ТЫВА РЕСПУБЛИКАНЫН ХАМААТЫ
КАМГАЛАЛ БОЛГАШ ОНЗА БАЙДАЛДАР
ТАЛАЗЫ-БИЛЕ АЛБАН ЧЕРИ**

**СЛУЖБА ПО ГРАЖДАНСКОЙ ОБОРОНЕ
И ЧРЕЗВЫЧАЙНЫМ СИТУАЦИЯМ
РЕСПУБЛИКИ ТЫВА**

667000, Тыва Республика, Кызыл хоорай,
Красных партизан кудумчузу, бажын 30

667000, Республика Тыва, г. Кызыл,
ул. Красных партизан, д. 30, тел/факс: 6-03-00
e-mail: sgochsrt@mail.ru

От 16.07.2021
исх. № 2-1-926/О

На № 91
от 15.07.2021 г.

Начальнику ГУП РТ «Центр
организации дорожного движения»
В.С. Сургутанову

О мероприятиях по ГО

Уважаемый Виталий Сергеевич!

В соответствии с действующей редакцией Федерального закона от 29.12.2004 г. № 190-ФЗ «Градостроительный Кодекс Российской Федерации» (далее - Кодекс) дороги не входят в перечень особо опасных, технически сложных и уникальных объектов.

Действие п.14 ст.48 Кодекса, устанавливающее требование разработки мероприятий по гражданской обороне, мероприятий по предупреждению чрезвычайных ситуаций природного и техногенного характера в составе проектно-сметной документации на «Реконструкция автомобильной дороги подъезд к с. Булун-Бажы, участок км.0+000-км 3+000» на дороги не распространяется.

С уважением,
и. о. руководителя



А. Сарыглар

Чанчун Н.Т. 6-03-12

Федеральное государственное бюджетное учреждение "Федеральная кадастровая палата Федеральной службы государственной регистрации, кадастра и картографии"

полное наименование органа регистрации прав

Выписка из Единого государственного реестра недвижимости об основных характеристиках и зарегистрированных правах на объект недвижимости

Сведения об основных характеристиках объекта недвижимости

На основании запроса от 07.09.2021, поступившего на рассмотрение 07.09.2021, сообщаем, что согласно записям Единого государственного реестра недвижимости:

Раздел 1 Лист 1

Земельный участок			
вид объекта недвижимости			
Лист № 1 раздела 1	Всего листов раздела 1: 1	Всего разделов: 3	Всего листов выписки: 3
07.09.2021г. № КУВИ-999/2021-820485			
Кадастровый номер:		17:16:0000000:255	
Номер кадастрового квартала:		17:16:0000000	
Дата присвоения кадастрового номера:		13.11.2017	
Ранее присвоенный государственный учетный номер:		данные отсутствуют	
Местоположение:		Российская Федерация, Республика Тыва, Эрзинский район, автомобильная дорога подъезд к с.Булун-Бажы км 0+000 - км 3+000	
Площадь, м2:		35983 +/- 332	
Кадастровая стоимость, руб:		11514.56	
Кадастровые номера расположенных в пределах земельного участка объектов недвижимости:		17:16:0000000:267	
Категория земель:		Земли промышленности, энергетики, транспорта, связи, радиовещания, телевидения, информатики, земли для обеспечения космической деятельности, земли обороны, безопасности и земли иного специального назначения	
Виды разрешенного использования:		Автомобильный транспорт	
Статус записи об объекте недвижимости:		Сведения об объекте недвижимости имеют статус "актуальные"	
Особые отметки:		данные отсутствуют	
Получатель выписки:		Сугежик Арина Львовна	

полное наименование должности		инициалы, фамилия
-------------------------------	--	-------------------

ДОКУМЕНТ ПОДПИСАН
ЭЛЕКТРОННОЙ ПОДПИСЬЮ

СВЕДЕНИЯ О СЕРТИФИКАТЕ ЭП

М.П.
Сертификат: 810490158440644165935972892464908511266
Владелец: Росреестр
Действителен: с 23.03.2021 по 23.06.2022

Выписка из Единого государственного реестра недвижимости об основных характеристиках и зарегистрированных правах на объект недвижимости

Сведения о зарегистрированных правах

Земельный участок			
вид объекта недвижимости			
Лист № 1 раздела 2	Всего листов раздела 2: 1	Всего разделов: 3	Всего листов выписки: 3
07.09.2021г. № КУВИ-999/2021-820485			
Кадастровый номер:		17:16:0000000:255	

1	Правообладатель (правообладатели):	1.1	Государственное казенное учреждение "Управление автомобильных дорог Республики Тыва", ИНН: 1701041695
2	Вид, номер, дата и время государственной регистрации права:	2.1	Постоянное (бессрочное) пользование 17:16:0000000:255-17/001/2017-1 15.12.2017 10:48:02
4	Сведения об осуществлении государственной регистрации сделки, права, ограничения права без необходимого в силу закона согласия третьего лица, органа:	4.1	данные отсутствуют
5	Ограничение прав и обременение объекта недвижимости:	не зарегистрировано	
6	Заявленные в судебном порядке права требования:	данные отсутствуют	
7	Сведения о возражении в отношении зарегистрированного права:	данные отсутствуют	
8	Сведения о наличии решения об изъятии объекта недвижимости для государственных и муниципальных нужд:	данные отсутствуют	
9	Сведения о невозможности государственной регистрации без личного участия правообладателя или его законного представителя:	данные отсутствуют	
10	Правопритязания и сведения о наличии поступивших, но не рассмотренных заявлений о проведении государственной регистрации права (перехода, прекращения права), ограничения права или обременения объекта недвижимости, сделки в отношении объекта недвижимости:	отсутствуют	
11	Сведения о невозможности государственной регистрации перехода, прекращения, ограничения права на земельный участок из земель сельскохозяйственного назначения:	данные отсутствуют	

полное наименование должности		ДОКУМЕНТ ПОДПИСАН ЭЛЕКТРОННОЙ ПОДПИСЬЮ	инициалы, фамилия
		СВЕДЕНИЯ О СЕРТИФИКАТЕ ЭП	


М.П.
Сертификат: 810490158440644165935972892464908511266
Владелец: Росреестр
Действителен: с 23.03.2021 по 23.06.2022

Выписка из Единого государственного реестра недвижимости об основных характеристиках и зарегистрированных правах на объект недвижимости

Описание местоположения земельного участка

Земельный участок			
вид объекта недвижимости			
Лист № 1 раздела 3	Всего листов раздела 3: 1	Всего разделов: 3	Всего листов выписки: 3
07.09.2021г. № КУВИ-999/2021-820485			
Кадастровый номер:		17:16:0000000:255	

План (чертеж, схема) земельного участка

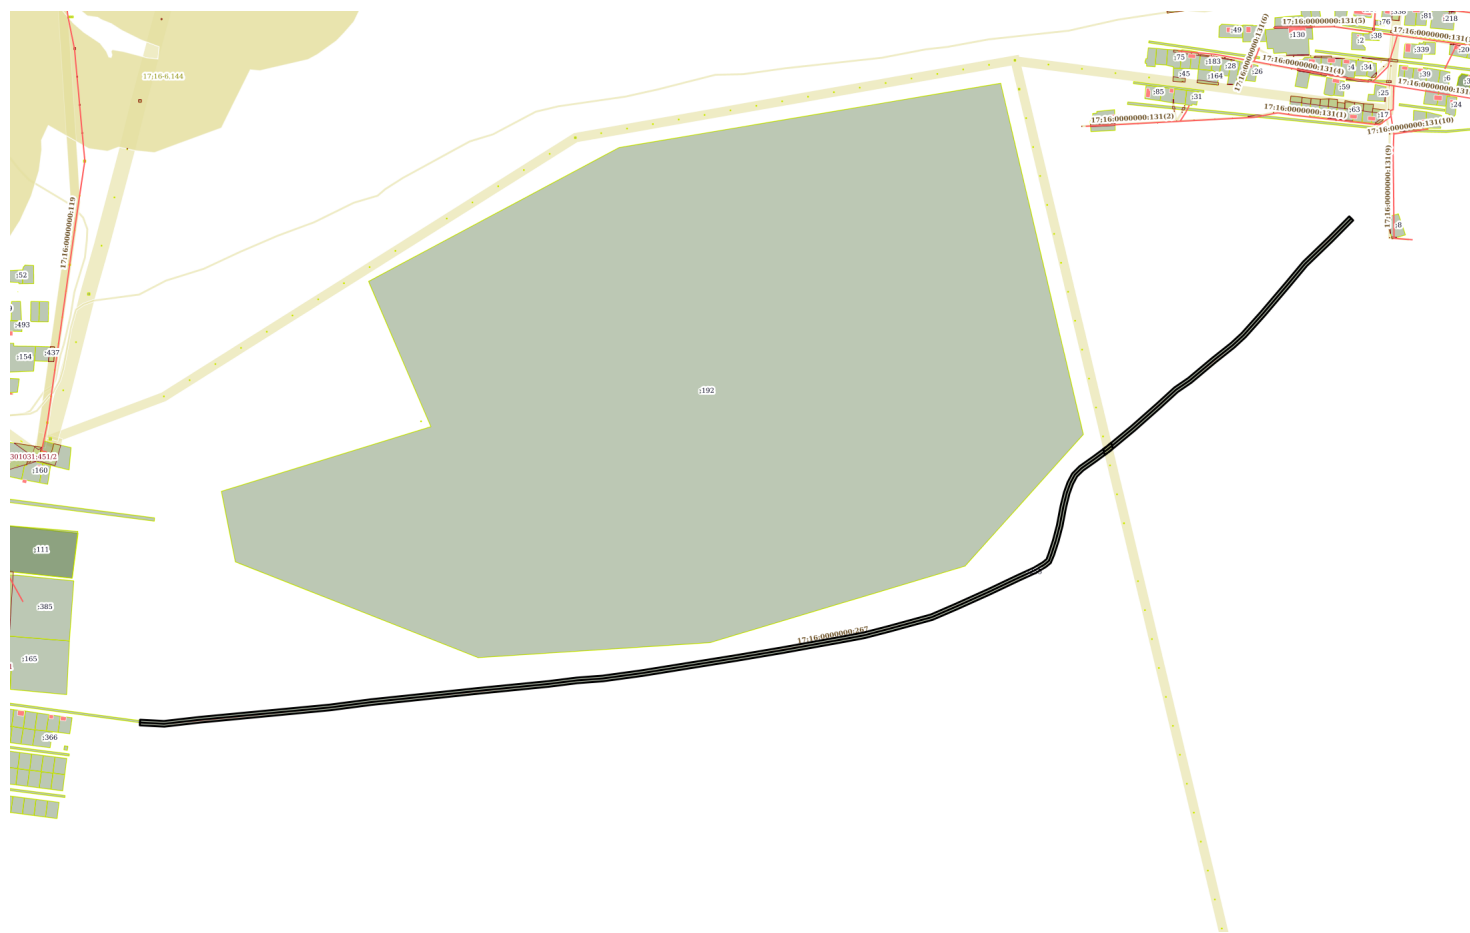

Масштаб 1:4000

Условные обозначения

полное наименование должности		инициалы, фамилия
-------------------------------	--	-------------------

документ подписан
ЭЛЕКТРОННОЙ ПОДПИСЬЮ

СВЕДЕНИЯ О СЕРТИФИКАТЕ ЭП

М.П.
Сертификат: 810490158440644165935972892464908511266
Владелец: Росреестр
Действителен: с 23.03.2021 по 23.06.2022

Федеральное государственное бюджетное учреждение "Федеральная кадастровая палата Федеральной службы государственной регистрации, кадастра и картографии"

полное наименование органа регистрации прав

Выписка из Единого государственного реестра недвижимости об основных характеристиках и зарегистрированных правах на объект недвижимости

Сведения об основных характеристиках объекта недвижимости

На основании запроса от 07.09.2021, поступившего на рассмотрение 07.09.2021, сообщаем, что согласно записям Единого государственного реестра недвижимости:

Раздел 1 Лист 1

Земельный участок			
вид объекта недвижимости			
Лист № 1 раздела 1	Всего листов раздела 1: 1	Всего разделов: 3	Всего листов выписки: 3
07.09.2021г. № КУВИ-999/2021-820483			
Кадастровый номер:		17:16:0000000:231	

Номер кадастрового квартала:	17:16:0000000
Дата присвоения кадастрового номера:	14.06.2017
Ранее присвоенный государственный учетный номер:	данные отсутствуют
Местоположение:	Местоположение установлено относительно ориентира, расположенного в границах участка. Почтовый адрес ориентира: Российская Федерация, Республика Тыва, Эрзинский район, с. Эрзин, ул. Аэропортная.
Площадь, м2:	4522 +/- 17
Кадастровая стоимость, руб:	1
Кадастровые номера расположенных в пределах земельного участка объектов недвижимости:	данные отсутствуют
Категория земель:	Земли населенных пунктов
Виды разрешенного использования:	земельные участки (территории) общего пользования
Статус записи об объекте недвижимости:	Сведения об объекте недвижимости имеют статус "актуальные"
Особые отметки:	данные отсутствуют
Получатель выписки:	Сугежик Арина Львовна

полное наименование должности		ДОКУМЕНТ ПОДПИСАН ЭЛЕКТРОННОЙ ПОДПИСЬЮ	инициалы, фамилия
		СВЕДЕНИЯ О СЕРТИФИКАТЕ ЭП	

М.П.
Сертификат: 810490158440644165935972892464908511266
Владелец: Росреестр
Действителен: с 23.03.2021 по 23.06.2022

Выписка из Единого государственного реестра недвижимости об основных характеристиках и зарегистрированных правах на объект недвижимости

Сведения о зарегистрированных правах

Земельный участок			
вид объекта недвижимости			
Лист № 1 раздела 2	Всего листов раздела 2: 1	Всего разделов: 3	Всего листов выписки: 3
07.09.2021г. № КУВИ-999/2021-820483			
Кадастровый номер:		17:16:0000000:231	

1	Правообладатель (правообладатели):	1.1	Администрация Эрзинского кожууна Республики Тыва, ИНН: 1707000938
2	Вид, номер, дата и время государственной регистрации права:	2.1	Постоянное (бессрочное) пользование 17:16:0000000:231-17/003/2017-1 26.12.2017 12:06:00
4	Сведения об осуществлении государственной регистрации сделки, права, ограничения права без необходимого в силу закона согласия третьего лица, органа:	4.1	данные отсутствуют
5	Ограничение прав и обременение объекта недвижимости:	не зарегистрировано	
6	Заявленные в судебном порядке права требования:	данные отсутствуют	
7	Сведения о возражении в отношении зарегистрированного права:	данные отсутствуют	
8	Сведения о наличии решения об изъятии объекта недвижимости для государственных и муниципальных нужд:	данные отсутствуют	
9	Сведения о невозможности государственной регистрации без личного участия правообладателя или его законного представителя:	данные отсутствуют	
10	Правопритязания и сведения о наличии поступивших, но не рассмотренных заявлений о проведении государственной регистрации права (перехода, прекращения права), ограничения права или обременения объекта недвижимости, сделки в отношении объекта недвижимости:	отсутствуют	
11	Сведения о невозможности государственной регистрации перехода, прекращения, ограничения права на земельный участок из земель сельскохозяйственного назначения:	данные отсутствуют	

полное наименование должности		ДОКУМЕНТ ПОДПИСАН ЭЛЕКТРОННОЙ ПОДПИСЬЮ	инициалы, фамилия	
		СВЕДЕНИЯ О СЕРТИФИКАТЕ ЭП		

М.П.
Сертификат: 810490158440644165935972892464908511266
Владелец: Росреестр
Действителен: с 23.03.2021 по 23.06.2022

Выписка из Единого государственного реестра недвижимости об основных характеристиках и зарегистрированных правах на объект недвижимости

Описание местоположения земельного участка

Земельный участок			
вид объекта недвижимости			
Лист № 1 раздела 3	Всего листов раздела 3: 1	Всего разделов: 3	Всего листов выписки: 3
07.09.2021г. № КУВИ-999/2021-820483			
Кадастровый номер:		17:16:0000000:231	

План (чертеж, схема) земельного участка



Масштаб 1:2000

Условные обозначения

полное наименование должности		инициалы, фамилия	
-------------------------------	--	-------------------	--

документ подписан
ЭЛЕКТРОННОЙ ПОДПИСЬЮ

СВЕДЕНИЯ О СЕРТИФИКАТЕ ЭП

М.П.
Сертификат: 810490158440644165935972892464908511266
Владелец: Росреестр
Действителен: с 23.03.2021 по 23.06.2022



**Министерство природных ресурсов
и экологии Республики Тыва**

**Тыва Республиканын бойдус курлавырларынын
болгаш экология яамызы**

ул. Калинина, д. 1Б, г. Кызыл, Республика Тыва, 667011
тел. (39422) 6 28 00, тел.факс: 6 28 03 E-mail: minpriroda_tyva@mail.ru
ОКПО 53687868 ОГРН 1071701000876 ИНН 1701041751 КПП 170101001

19.07.2021

4435/2021-АС

Директору Государственного
унитарного предприятия
Республики Тыва «Центр
организации дорожного движения»

В.С. Сургутанову

Уважаемый Виталий Сергеевич!

Министерство природных ресурсов и экологии Республики Тыва сообщает о том, что в проектируемом Вами участке автомобильной дороги Подъезд к с. Булун-Бажы, особо-охраняемых природных территорий регионального и местного значения, ареал распространения видов животного мира занесенных в Красные Книги Российской Федерации и Республики Тыва, путей миграции охотничье-промысловых животных не имеется.

Заместитель министра

**ДОКУМЕНТ ПОДПИСАН
ЭЛЕКТРОННОЙ ПОДПИСЬЮ**

А.О. Салчак

СВЕДЕНИЯ О СЕРТИФИКАТЕ ЭП

Сертификат: 01D6778E2E30A690000001A10AB50002
Владелец: Салчак Артыш Окан-оолович
Действителен с 21.08.2020 до 21.08.2021

Исп: Шыырап-оол С.В.
8(39422)5-61-60



МЧС РОССИИ

**ГЛАВНОЕ УПРАВЛЕНИЕ
МИНИСТЕРСТВА РОССИЙСКОЙ ФЕДЕРАЦИИ
ПО ДЕЛАМ ГРАЖДАНСКОЙ ОБОРОНЫ,
ЧРЕЗВЫЧАЙНЫМ СИТУАЦИЯМ И ЛИКВИДАЦИИ
ПОСЛЕДСТВИЙ СТИХИЙНЫХ БЕДСТВИЙ
ПО РЕСПУБЛИКЕ ТЫВА
(Главное управление МЧС России
по Республике Тыва)**

ул. Щетинкина-Кравченко, 44, г.Кызыл, 667000
тел./факс(39422) 2-64-56
E-mail: gu_mchs_rt@mail.ru

Директору ГУП Республики Тыва
«Центр организации дорожного
движения»

Сургутанову В.С.

op_dor@mail.ru

19.07.2021 № ИВ-241-1633

На № 92 от 15.07.2021

На № 94 от 15.07.2021

Уважаемый Виталий Сергеевич!

В ответ на Ваши обращения Главное управление МЧС России по Республике Тыва направляет информацию согласно приложению.

Приложение: на 1 л. в 1 экз.

С уважением,

Начальник Главного управления

А.С. Артёмов



**ДОКУМЕНТ ПОДПИСАН
ЭЛЕКТРОННОЙ ПОДПИСЬЮ**

Сертификат: 209400B5E3780BBAEB112241E9994EE3
Владелец: Артёмов Алексей Серафимович
Действителен с 18.12.2020 по 18.03.2022

Приложение
к письму Главного управления МЧС России по Республике Тыва
от _____ № _____

Информация о ближайшей пожарно-спасательной части

1. Объект «Реконструкция автомобильной дороги подъезд к с. Булун-Бажы»

Ближайшая пожарно-спасательная часть – 20 ПСЧ по охране Эрзинского района 1 пожарно-спасательного отряда ФПС ГПС Главного управления МЧС России по Республике Тыва (адрес: с. Эрзин, ул. Пушкина, д. 36);

Расстояние до проектируемого объекта – 1,2 км;

Среднее время прибытия – 2-3 мин.

2. Объект «Реконструкция автомобильной дороги подъезд к с. Бай-Даг»

Ближайшая пожарно-спасательная часть – 20 ПСЧ по охране Эрзинского района 1 пожарно-спасательного отряда ФПС ГПС Главного управления МЧС России по Республике Тыва (адрес: с. Эрзин, ул. Пушкина, д. 36);

Расстояние до проектируемого объекта – 7 км;

Среднее время прибытия – 10 мин.



Администрация
Эрзинского кожууна
Тыва Республиканын
Эрзин кожуун чагыргазы
668380 с. Эрзин ул. Комсомольская, д. 29
Тел. (394-39) 22299; факс 22-485
e-mail: erzin1@mail.ru
от «18» августа 2021 года
исх. № 2493

Директору
ГУП РТ «Центр организации
дорожного движения»
Сургутанову В.С.

На Ваше обращение за исх. № 42 от 15.07.2021г. о предоставлении информации о наличии водозаборной скважины на проектируемом участке администрация Эрзинского кожууна сообщает, что водозаборная скважина имеется на данном участке, имеющий кадастровый номер 17:16:0301033:488, расположенный по адресу: Российская Федерация, Республика Тыва, Эрзинский район, с. Эрзин, ул. Аэропортная, д. 42

С уважением,
вр.и.о. председателя администрации
Эрзинского кожууна



Ш.В.Шомбун



Администрация
Эрзинского кожууна
Тыва Республиканын
Эрзин кожуун чагыргазы
668380 с. Эрзин ул. Комсомольская, д. 29
Тел. (394-39) 22299; факс 22-485
e-mail: erzin1@mail.ru
от «18» августа 2021 года
исх. № 2489

Директору
ГУП РТ «Центр организации
дорожного движения»
Сургутанову В.С.

На Ваше обращение за исх. № 40 от 15.06.2021г. о предоставлении информации о зонах особо охраняемых природных территорий на земельном участке проектируемой автомобильной дороги администрация Эрзинского кожууна сообщает, что на данном проектируемом участке зон особыми условиями использования отсутствует. Данный участок расположен на землях населенного пункта.

С уважением,
вр.и.о. председателя администрации
Эрзинского кожууна



Ш.В.Шомбун



Администрация
Эрзинского кожууна
Тыва Республиканын
Эрзин кожуун чагыргазы
668380 с. Эрзин ул. Комсомольская, д. 29
Тел. (394-39) 22299; факс 22-485
e-mail: erzin1@mail.ru
от «18» августа 2021 года
исх. № 2498

Директору
ГУП РТ «Центр организации
дорожного движения»
Сургутанову В.С.

На Ваше обращение за исх. № 39 от 15.07.2021г. о предоставлении информации о наличии мест размещения твердых коммунальных отходов и жидких бытовых отходов, администрация Эрзинского кожууна сообщает, что недалеко от проектируемого участка имеется полигон с кадастровым номером 17:16:0302001:290, расположенного по адресу: Российская Федерация, Республика Тыва, Эрзинский район, 1,5 км. на юго-западнее от с. Эрзин, Эрзинского района Республики Тыва

С уважением,
вр.и.о. председателя администрации
Эрзинского кожууна



Ш.В.Шомбун



РОССИЙСКАЯ ФЕДЕРАЦИЯ
РЕСПУБЛИКА ТЫВА

АДМИНИСТРАЦИЯ
ЭРЗИНСКОГО КОЖУУНА

668380, Республика Тыва, с. Эрзин, ул. Комсомольская,
29, тел.: (39439) 22-3-40, e-mail: erzin1@mail.ru

Директору ГУП РТ
«Центр организации дорожного
движения»

В.С. Сургутанову

12.10.2021 № 3300

Уважаемый Виталий Сергеевич!

В ответ на Ваше письмо от 15.09.2021 г. исх. №78 о наличии трубах водоснабжения в летний период, администрация Эрзинского кожууна просит Вас предусмотреть при разработке проектно-сметной документации по объекту «Реконструкция автомобильной дороги Подъезд к с. Булун-Бажы, участок км 0+000 - км 3+000» прокладку металлических труб на 2-х местах около Вдкч по ул. Сайзырал б/н длиной по 15 метров, диаметром – 100 мм.

С уважением,
И.о. председателя администрации



Ш.В. Шомбун

Исп: Дамчан Д-Х Д.
Тел. 89247553366

УСЛОВИЯ ТИПОВОГО ДОГОВОРА № 20.1700.2057.22
об осуществлении технологического присоединения
к электрическим сетям

г. Кызыл

«12» 09 2022 г.

Акционерное общество «Россети Сибирь Тывазэнерго» (АО «Россети Сибирь Тывазэнерго»), именуемое в дальнейшем Сетевой организацией, с одной стороны, и Администрация Эрзинского кожууна (ОГРН/ОГРИП 1021700595828, ИНН 1707000938), именуемый (ая) в дальнейшем Заявителем, заключили настоящий договор о нижеследующем:

I. Предмет договора

1. Сетевая организация принимает на себя обязательства по осуществлению технологического присоединения энергопринимающих устройств Заявителя (далее - технологическое присоединение) "Объекты наружного освещения", в том числе по обеспечению готовности объектов электросетевого хозяйства (включая их проектирование, строительство, реконструкцию) к присоединению энергопринимающих устройств, урегулированию отношений с третьими лицами в случае необходимости строительства (модернизации) такими лицами принадлежащих им объектов электросетевого хозяйства (энергопринимающих устройств, объектов электроэнергетики), с учетом следующих характеристик:

- максимальная мощность присоединяемых энергопринимающих устройств 14,36 кВт;
- категория надежности третья;
- класс напряжения электрических сетей, к которым осуществляется технологическое присоединение 0,4 кВ;
- максимальная мощность ранее присоединенных энергопринимающих устройств отсутствует.

Заявитель обязуется оплатить расходы на технологическое присоединение в соответствии с условиями договора об осуществлении технологического присоединения к электрическим сетям (далее - Договор). Сетевая организация и заявитель являются сторонами договора (далее - Стороны).

2. Технологическое присоединение необходимо для электроснабжения "Объекты наружного освещения", расположенного (который будет располагаться) по адресу: Россия, 668380, Республика Тыва, Эрзинский район, с. Эрзин, ул. Аэропортная, кадастровый номер земельного участка 17:16:0000000:231.

3. Точка (точки) присоединения указана в технических условиях для присоединения к электрическим сетям (далее - технические условия) и располагается на расстоянии не далее 15 метров во внешнюю сторону от границы участка Заявителя, на котором располагаются (будут располагаться) присоединяемые объекты заявителя.

4. Технические условия являются неотъемлемой частью договора.

Срок действия технических условий составляет 2 года со дня заключения настоящего договора.

5. Срок выполнения мероприятий по технологическому присоединению составляет 30 рабочих дней со дня заключения договора.

II. Обязанности сторон

6. Сетевая организация обязуется:

- надлежащим образом исполнить обязательства по настоящему договору, в том числе по выполнению возложенных на сетевую организацию мероприятий по технологическому присоединению до точки присоединения энергопринимающих устройств заявителя, а также урегулировать отношения с третьими лицами до границ участка, на котором расположены присоединяемые энергопринимающие устройства заявителя, указанные в технических условиях;

- в течение 10 рабочих дней со дня уведомления заявителем сетевой организации о выполнении им технических условий осуществить проверку выполнения технических условий заявителем, провести с участием заявителя осмотр (обследование) присоединяемых энергопринимающих устройств заявителя (за исключением случаев осуществления технологического присоединения энергопринимающих устройств на уровне напряжения 0,4 кВ и ниже);

- не позднее 3 рабочих дней со дня проведения осмотра (обследования), указанного в абзаце третьем настоящего пункта, с соблюдением срока, установленного пунктом 5 настоящего договора, осуществить фактическое присоединение энергопринимающих устройств заявителя к электрическим сетям, фактический прием (подачу) напряжения и мощности, составить при участии заявителя акт об осуществлении технологического присоединения и направить его заявителю (за исключением случаев осуществления технологического присоединения энергопринимающих устройств на уровне напряжения 0,4 кВ и ниже).

В случае осуществления технологического присоединения энергопринимающих устройств на уровне напряжения 0,4 кВ и ниже сетевая организация составляет в форме электронного документа и размещает в личном кабинете заявителя уведомление об обеспечении сетевой организацией возможности присоединения к электрическим сетям, подписанное усиленной квалифицированной электронной подписью уполномоченного лица сетевой организации, в течение одного рабочего дня со дня выполнения сетевой организацией мероприятий, предусмотренных техническими условиями, отнесенных к обязанностям сетевой организации.

7. Сетевая организация при невыполнении заявителем технических условий в согласованный срок и наличии на дату окончания срока их действия технической возможности технологического присоединения вправе по обращению заявителя продлить срок действия технических условий. При этом дополнительная плата не взимается.

8. Заявитель обязуется:

- надлежащим образом исполнить обязательства по настоящему договору, в том числе по выполнению возложенных на заявителя мероприятий по технологическому присоединению до точки присоединения энергопринимающих устройств заявителя, указанной в технических условиях, за исключением урегулирования отношений с третьими лицами до границ участка, на котором расположены присоединяемые энергопринимающие устройства заявителя, указанные в технических условиях;

- в случае осуществления технологического присоединения энергопринимающих устройств на уровне напряжения выше 0,4 кВ после выполнения мероприятий по технологическому присоединению до точки присоединения энергопринимающих устройств заявителя, указанной в технических условиях, уведомить сетевую организацию о выполнении технических условий и представить копии разделов проектной документации, предусматривающих электроснабжения (схеме выдачи мощности объектов по производству электрической энергии), релейной защите и автоматике, телемеханике и связи, в случае если такая проектная документация не была представлена заявителем в сетевую организацию до направления заявителем в сетевую организацию уведомления о выполнении технических условий (если в соответствии с законодательством Российской Федерации о градостроительной деятельности разработка проектной документации является обязательной);

- принять участие в осмотре (обследовании) присоединяемых энергопринимающих устройств сетевой организацией (в случае осуществления технологического присоединения энергопринимающих устройств на уровне напряжения выше 0,4 кВ);

- после осуществления сетевой организацией фактического присоединения энергопринимающих устройств заявителя к электрическим сетям, фактического приема (подачи) напряжения и мощности подписать акт об осуществлении технологического присоединения либо представить мотивированный отказ от подписания в течение 20 рабочих дней со дня получения указанного акта от сетевой организации, а в случае осуществления технологического присоединения энергопринимающих устройств на уровне напряжения 0,4 кВ и ниже - рассмотреть и при наличии замечаний представить замечания к уведомлению об обеспечении сетевой организацией возможности присоединения к электрическим сетям не позднее 20 рабочих дней со дня получения уведомления от сетевой организации о составлении и размещении в личном кабинете заявителя уведомления об обеспечении сетевой организацией возможности присоединения к электрическим сетям;

- надлежащим образом исполнять указанные в разделе III настоящего договора обязательства по оплате расходов на технологическое присоединение;

- уведомить сетевую организацию о направлении заявок в иные сетевые организации при технологическом присоединении энергопринимающих устройств, в отношении которых применяется категория надежности электроснабжения, предусматривающая использование 2 и более источников электроснабжения.

9. Заявитель вправе при невыполнении им технических условий в согласованный срок и наличии на дату окончания срока их действия технической возможности технологического присоединения обратиться в сетевую организацию с просьбой о продлении срока действия технических условий.

III. Плата за технологическое присоединение и порядок расчетов

10. Размер платы за технологическое присоединение определяется в соответствии с Постановлением Службы по Тарифам Республики Тыва от 29.12.2021 № 60 (с изменениями от 19.07.2022 №11) и составляет 92911,01 руб. (Девяносто две тысячи девятьсот одиннадцать рублей 01 копейка), в том числе НДС 20% в сумме 15485,17 руб. (Пятнадцать тысяч четыреста восемьдесят пять рублей 17 копеек).

11. Внесение платы за технологическое присоединение осуществляется заявителем в порядке, предусмотренном Правилами технологического присоединения энергопринимающих устройств потребителей электрической энергии, объектов по производству электрической энергии, а также объектов электросетевого хозяйства, принадлежащих сетевым организациям и иным лицам, к электрическим сетям, утвержденными постановлением Правительства Российской Федерации от 27 декабря 2004 г. № 861 "Об утверждении Правил недискриминационного доступа к услугам по передаче электрической энергии и оказания этих услуг, Правил недискриминационного доступа к услугам по оперативно-диспетчерскому управлению в электроэнергетике и оказания этих услуг, Правил недискриминационного доступа к услугам администратора торговой системы оптового рынка и оказания этих услуг и Правил технологического присоединения энергопринимающих устройств потребителей электрической энергии, объектов по производству электрической энергии, а также объектов электросетевого хозяйства, принадлежащих сетевым организациям и иным лицам, к электрическим сетям".

12. Датой исполнения обязательства заявителя по оплате расходов на технологическое присоединение считается дата внесения денежных средств в кассу или на расчетный счет сетевой организации.

IV. Разграничение балансовой принадлежности электрических сетей и эксплуатационной ответственности сторон

13. Заявитель несет балансовую и эксплуатационную ответственность до точки присоединения энергопринимающих устройств заявителя.

V. Условия изменения, расторжения договора и ответственность сторон

14. Настоящий договор может быть изменен по письменному соглашению сторон или в судебном порядке.

15. Договор может быть расторгнут по требованию одной из сторон по основаниям, предусмотренным Гражданским кодексом Российской Федерации.

16. Заявитель вправе при нарушении сетевой организацией указанных в договоре сроков технологического присоединения в одностороннем порядке расторгнуть договор.

Нарушение заявителем установленного договором срока осуществления мероприятий по технологическому присоединению (если техническими условиями предусмотрен поэтапный ввод в работу энергопринимающих устройств, - мероприятий, предусмотренных очередным этапом) на 12 и более месяцев при условии, что сетевой организацией в полном объеме выполнены мероприятия по технологическому присоединению по договору, срок осуществления которых по договору наступает ранее указанного нарушенного заявителем срока осуществления мероприятий по технологическому присоединению, может служить основанием для расторжения договора по требованию сетевой организации по решению суда.

17. Сторона, нарушившая срок осуществления мероприятий по технологическому присоединению, предусмотренный договором, обязана уплатить другой стороне неустойку, равную 0,25 процента указанного общего размера платы за каждый день просрочки (за исключением случаев нарушения выполнения технических условий заявителями, технологическое присоединение энергопринимающих устройств которых осуществляется на уровне напряжения 0,4 кВ и ниже). При этом совокупный размер такой неустойки при нарушении срока осуществления мероприятий по технологическому присоединению заявителем не может превышать размер неустойки, определенный в предусмотренном настоящим абзацем порядке, за год просрочки.

Сторона, нарушившая срок осуществления мероприятий по технологическому присоединению, предусмотренный договором, обязана уплатить понесенные другой стороной договора расходы в размере, определенном в судебном акте, связанные с необходимостью принудительного взыскания неустойки, предусмотренной абзацем первым или вторым настоящего пункта, в случае необоснованного уклонения либо отказа от ее уплаты.

18. За неисполнение или ненадлежащее исполнение обязательств по договору стороны несут ответственность в соответствии с законодательством Российской Федерации.

19. Стороны освобождаются от ответственности за частичное или полное неисполнение обязательств по договору, если оно явилось следствием обстоятельств непреодолимой силы, возникших после подписания сторонами договора и оказывающих непосредственное воздействие на выполнение сторонами обязательств по договору.

VI. Порядок разрешения споров

20. Споры, которые могут возникнуть при исполнении, изменении и расторжении договора, стороны разрешают в соответствии с законодательством Российской Федерации.

VII. Заключительные положения

21. Договор считается заключенным со дня оплаты заявителем счета на оплату технологического присоединения по договору.

22. Договор составлен и подписан в двух экземплярах, по одному для каждой из сторон.

23. Руководствуясь пп.1 п.3 ст. 169 НК РФ стороны подтверждают взаимное согласие с тем, что Сетевая организация не выставляет счета – фактуры в адрес Заявителя, освобожденного от исполнения обязанностей налогоплательщика, связанных с исчислением и уплатой НДС на основании НК РФ.

Внимание! Оплата данного счета означает согласие с условиями поставки товара. Уведомление об оплате обязательно, в противном случае не гарантируется наличие товара на складе. Товар отпускается по факту прихода денег на р/с Поставщика, самовывозом, при наличии доверенности и паспорта.

БАНК ГПБ (АО)		БИК	044525823
Банк получателя		Сч. №	30101810200000000823
ИНН 1701029232	КПП 170101001	Сч. №	40702810300000061287
АО "Тываэнерго"			
Получатель			

Счет на оплату № б/н от «_____» _____ 2022 г.

Поставщик: АО "Тываэнерго", ИНН 1701029232, КПП 170101001, 667000, Тыва Республика, Кызыл г., Рабочая ул., дом № 4

Грузоотправитель: АО "Тываэнерго", ИНН 1701029232, КПП 170101001, 667000, Тыва Республика, Кызыл г., Рабочая ул., дом № 4

Покупатель: Администрация Эрзинского кожууна
Республика Тыва, Эрзинский район, с. Эрзин, ул. Аэропортная

Грузополучатель: Администрация Эрзинского кожууна
Республика Тыва, Эрзинский район, с. Эрзин, ул. Аэропортная

№	Товары (работы, услуги)	Кол-во	Ед.	Цена	Сумма
1	Плата за технологическое присоединение к электрическим сетям по договору № 20.1700. 2057.22	1	шт	92911,01	92911,01

Итого: 92911,01
В том числе НДС: 15485,17
Всего к оплате: 92911,01

Всего наименований 1, на сумму 92911,01 RUR

Девяносто две тысячи девятьсот одиннадцать рублей 01 копейка

ТЕХНИЧЕСКИЕ УСЛОВИЯ № 8000523903

для присоединения к электрическим сетям
АО "Россети Сибирь Тываэнерго"

Администрация Эрзинского кожууна

1. Наименование энергопринимающих устройств заявителя: *электроустановки объекта «Объекты наружного освещения».*
2. Наименование и место нахождения объектов, в целях электроснабжения которых осуществляется технологическое присоединение энергопринимающих устройств заявителя: *объект «Объекты наружного освещения», расположенный по адресу: Россия, 668380, Республика Тыва, Эрзинский район, с. Эрзин, ул. Аэропортная, кадастровый номер земельного участка 17:16:0000000:231.*
3. Максимальная мощность присоединяемых энергопринимающих устройств заявителя составляет: *14,36 кВт.*
- 3.а Ранее присоединенная мощность по объекту *отсутствует.*
4. Категория надежности: *Третья.*
5. Класс напряжения электрических сетей, к которым осуществляется технологическое присоединение: *0,4 кВ.*
6. Год ввода в эксплуатацию энергопринимающих устройств заявителя: *2022г.*
7. Точка (точки) присоединения (вводные распределительные устройства, линии электропередачи, базовые подстанции, генераторы) и максимальная мощность энергопринимающих устройств по каждой точке присоединения:

I точка присоединения: максимальная мощность 14,36 кВт.

<i>Опора (0,4)</i>	<i>Опора № 23</i>
<i>Линия (0,4)</i>	<i>ВЛ 0,4 кВ Л2 от ТП 16-02-08</i>
<i>Ячейка ТП</i>	<i>Присоединение ЛЭП №2</i>
<i>ТП</i>	<i>ТП 16-02-08</i>
<i>Линия (3/6/10)</i>	<i>ВЛ-10кВ ф. 16-02</i>
<i>Ячейка ПС</i>	<i>Присоединение ЛЭП ф.16-02</i>
<i>ПС</i>	<i>ПС «Эрзин» №16</i>

II точка присоединения: максимальная мощность - кВт.

отсутствует

8. Основной источник питания: *ПС "Эрзин" №16.*

9. Резервный источник питания: *отсутствует.*

10. Сетевая организация осуществляет:

10.1. Организационные мероприятия:

10.1.1. Подготовка технических условий на технологическое присоединение.

10.1.2. Обеспечение возможности действиями заявителя осуществить фактическое присоединение объектов заявителя к электрическим сетям и фактический прием (подачу) напряжения и мощности для потребления энергопринимающими устройствами заявителя электрической энергии (мощности) в соответствии с законодательством Российской Федерации и на основании договоров, обеспечивающих продажу электрической энергии (мощности) на розничном рынке.

10.2. Требования по проектированию, строительству новых и реконструкции существующих электрических сетей филиала АО "Россети Сибирь Тываэнерго" для электроснабжения объектов заявителя: *не требуется.*

10.2.1. Установка средства коммерческого учета электрической энергии (мощности) *трехфазный прямого включения – уровень напряжения 0,4 кВ.*

11. Заявитель осуществляет:

11.а. *Ввод от РУ-0,4 кВ комплекса коммерческого учета электрической энергии до энергопринимающих устройств объекта выполнить кабелем или самонесущим изолированным проводом типа СИП;*

11.б. *Фактическое присоединение объектов заявителя к электрическим сетям и фактический прием напряжения и мощности для потребления энергопринимающими устройствами заявителя электрической энергии (мощности).*

11.1. Требования по проектированию схемы электроснабжения от точки присоединения к сети АО "Россети Сибирь Тываэнерго": *разработать проектную документацию в границах земельного участка Заявителя в соответствии с Положением о составе разделов проектной документации и требованиях к их содержанию, утвержденным постановлением Правительства РФ от 16.02.2008 № 87;*

11.2. Требования по проектированию и установке устройств:

11.2.1. Защитного заземления: *заземление выполнить в соответствии с требованиями ПУЭ.*

11.2.2. Защиты и автоматики: *не требуется.*

11.3. Мероприятия по обеспечению резервным источником питания энергопринимающих устройств, требующих повышенной надежности электроснабжения в соответствии с требованиями НТД: *не требуется.*

11.4. Требования по согласованию проектной документации с Сетевой организацией и федеральным органом исполнительной власти по технологическому надзору: *при разработке проектной документации согласно п. 11.1 настоящих ТУ согласовать ее со всеми заинтересованными сторонами в соответствии с действующим законодательством.*

11.5. Требования по предоставлению заключений экспертных организаций по проектной документации, освидетельствования технического состояния энергоустановок: *после выполнения технических условий энергопринимающее устройство предъявить представителю Сетевой организации для составления акта о выполнении ТУ, акта об осуществлении технологического присоединения, акта допуска прибора учета к эксплуатации и согласования расчетной схемы учета электроэнергии¹.*

Дополнительные сведения:

- *Запрещается строительство и производство любых работ в охранных зонах электрических сетей, принадлежащих филиалу АО "Россети Сибирь Тываэнерго" без предварительного согласования;*
- *Запрещается самовольное изменение схемы электроснабжения и увеличение нагрузки сверх разрешенной.*
- *Указанный в настоящих технических условиях номер опоры АО "Россети Сибирь Тываэнерго" на момент заключения договора о технологическом присоединении является условной и окончательно фиксируется в документах о технологическом присоединении (акт о технологическом присоединении), что не требует внесения изменений в данные технические условия для последующего осуществления технологического присоединения энергопринимающих устройств заявителя к электрическим сетям.*

12. Срок действия настоящих технических условий составляет **2 года** со дня заключения договора об осуществлении технологического присоединения к электрическим сетям.

13. Срок выполнения мероприятий по технологическому присоединению составляет **30 рабочих дней** со дня заключения договора об осуществлении технологического присоединения к электрическим сетям.

¹ Фраза: «после выполнения технических условий энергопринимающее устройство предъявить представителю Сетевой организации для составления акта о выполнении ТУ, акта об осуществлении технологического присоединения и согласования расчетной схемы учета электроэнергии» применяется только для заявителей, присоединяемых на напряжении выше 0,4 кВ.



РОССЕТИ
СИБИРЬ
Тываэнерго

**ДОКУМЕНТ ПОДПИСАН
УСИЛЕННОЙ
КВАЛИФИЦИРОВАННОЙ
ЭЛЕКТРОННОЙ ПОДПИСЬЮ**

Сертификат: 039D065A003DAE94BD4AD1F51CE57B7EBD

Владелец: Шевченко

Действителен: с 15.02.2022 по 15.02.2023

УСЛОВИЯ ТИПОВОГО ДОГОВОРА № 20.1700.538.22
об осуществлении технологического присоединения
к электрическим сетям

г. Кызыл

23.06.2022 г.

Акционерное общество «Тываэнерго» (АО «Тываэнерго»), именуемое в дальнейшем «Сетевая организация», в лице главного специалиста сектора перспективного развития технологического присоединения АО «Тываэнерго» Шевченко Людмилы Леонтьевны, действующего (-ей) на основании доверенности № 00/68/22 от 22.04.2022, с одной стороны, и Государственное казённое учреждение «Управление автомобильных дорог Республики Тыва» (ОГРН/ОГРИП 1071701000810), в лице Начальника Суглай-оол Саяна Союмановича, действующего на основании приказа № 19/22-АС от 01.03.2022, именуемый (-ая, -ое) в дальнейшем «Заявителем» с другой стороны, вместе именуемые Сторонами, заключили настоящий договор о нижеследующем:

I. Предмет договора

1. По договору Сетевая организация принимает на себя обязательства по осуществлению технологического присоединения энергопринимающих устройств Заявителя (далее - технологическое присоединение), в том числе по обеспечению готовности объектов электросетевого хозяйства (включая их проектирование, строительство, реконструкцию) к присоединению энергопринимающих устройств, урегулированию отношений с третьими лицами в случае необходимости строительства (модернизации) такими лицами принадлежащих им объектов электросетевого хозяйства (энергопринимающих устройств, объектов электроэнергетики), с учетом следующих характеристик:

- максимальная мощность присоединяемых энергопринимающих устройств 8,2 кВт;
- категория надежности третья;
- класс напряжения электрических сетей, к которым осуществляется технологическое присоединение 0,4 кВ;
- максимальная мощность ранее присоединенных энергопринимающих устройств отсутствует.

2. Заявитель обязуется оплатить расходы на технологическое присоединение в соответствии с условиями настоящего договора.

3. Технологическое присоединение необходимо для электроснабжения "Объекты наружного освещения", расположенного (который будет располагаться) по адресу: Россия, Республика Тыва, Эрзинский район, с. Булун-Бажы, автомобильная дорога подъезд к селу, кадастровый номер земельного участка 17:16:0000000:255.

4. Точка (и) присоединения указана(ы) в технических условиях для присоединения к электрическим сетям (далее - технические условия)¹.

5. Технические условия являются неотъемлемой частью настоящего договора и приведены в приложении. Срок действия технических условий составляет 2 года со дня заключения настоящего договора.

6. Срок выполнения мероприятий по технологическому присоединению составляет 30 рабочих дней со дня заключения настоящего договора.

II. Обязанности Сторон

7. Сетевая организация обязуется:

- надлежащим образом исполнить обязательства по настоящему договору, в том числе по выполнению возложенных на Сетевую организацию мероприятий по технологическому присоединению (включая урегулирование отношений с иными лицами) до точки присоединения энергопринимающих устройств Заявителя, указанных в технических условиях;

- обеспечить установку и допуск в эксплуатацию приборов учета электрической энергии и мощности;
- разместить в личном кабинете потребителя акт допуска прибора учета в эксплуатацию;
- в течение 10 рабочих дней со дня уведомления заявителем Сетевой организации о выполнении им технических условий осуществить проверку выполнения технических условий Заявителем, провести с участием заявителя осмотр (обследование) присоединяемых энергопринимающих устройств Заявителя²;
- не позднее 3 рабочих дней со дня проведения осмотра (обследования), указанного в абзаце четвертом настоящего пункта, с соблюдением срока, указанного в технических условиях, осуществить фактическое присоединение энергопринимающих устройств Заявителя к электрическим сетям, фактический прием (подачу) напряжения и мощности³;

- составить в электронной форме и разместить в личном кабинете Заявителя акт о выполнении технических

¹ Точки присоединения не могут располагаться далее 15 метров во внешнюю сторону от границы участка, на котором располагаются (будут располагаться) присоединяемые объекты заявителя. При этом определение точки присоединения вне границ участка, на котором располагаются (будут располагаться) присоединяемые объекты заявителя, возможно исключительно в случае, когда такое расположение точки присоединения не налагает на заявителя обязанности по урегулированию отношений с иными лицами, в том числе по оформлению земельно-имущественных отношений в соответствии с законодательством РФ.

² В случае осуществления технологического присоединения энергопринимающих устройств Заявителя на уровне напряжения свыше 0,4 кВ.

³ В случае осуществления технологического присоединения энергопринимающих устройств Заявителя на уровне напряжения свыше 0,4 кВ.

условий, содержащий перечень мероприятий, реализованных в соответствии с техническими условиями, и акт об осуществлении технологического присоединения;

– уведомить **Заявителя** о составлении и размещении в личном кабинете **Заявителя** акта о выполнении технических условий и акта об осуществлении технологического присоединения.

8. **Сетевая организация** при невыполнении **Заявителем** технических условий в согласованный срок и наличии на дату окончания срока их действия технической возможности технологического присоединения вправе по обращению **Заявителя** продлить срок действия технических условий. При этом дополнительная плата не взимается.

9. **Заявитель обязуется:**

– надлежащим образом исполнить обязательства по настоящему договору, в том числе по выполнению возложенных на **Заявителя** мероприятий по технологическому присоединению до точки присоединения энергопринимающих устройств **Заявителя**, указанных в технических условиях;

– своими действиями осуществить фактическое присоединение собственных энергопринимающих устройств к электрическим сетям, фактический прием (подачу) напряжения и мощности⁴;

– после выполнения мероприятий по технологическому присоединению до точки присоединения энергопринимающих устройств **Заявителя**, предусмотренных техническими условиями, уведомить **Сетевую организацию** о выполнении технических условий и представить копии разделов проектной документации, предусматривающих технические решения, обеспечивающие выполнение технических условий, в том числе решения по схеме внешнего электроснабжения (схеме выдачи мощности объектов по производству электрической энергии), релейной защите и автоматике, телемеханике и связи, в случае если такая проектная документация не была представлена **Заявителем** в **Сетевую организацию** до направления **Заявителем** в **Сетевую организацию** уведомления о выполнении технических условий (если в соответствии с законодательством Российской Федерации о градостроительной деятельности разработка проектной документации является обязательной)⁵;

– принять участие в осмотре (обследовании) присоединяемых энергопринимающих устройств **Сетевой организацией**⁶;

– надлежащим образом исполнять указанные в разделе III настоящего договора обязательства по оплате расходов на технологическое присоединение;

– в случае если установка приборов учета электрической энергии и (или) иного оборудования возможна только в границах участка **Заявителя** или на объектах **Заявителя**, обеспечить представление на безвозмездной основе мест установки приборов учета электрической энергии и (или) иного оборудования и доступ к таким местам.

10. **Заявитель** вправе при невыполнении им технических условий в согласованный срок и наличии на дату окончания срока их действия технической возможности технологического присоединения обратиться в **Сетевую организацию** с просьбой о продлении срока действия технических условий.

III. Плата за технологическое присоединение и порядок расчетов

11. Размер платы за технологическое присоединение определяется в соответствии с Постановлением Службы по Тарифам Республики Тыва от 29.12.2021 г. № 60 и составляет 550,00 руб. (Пятьсот пятьдесят рублей 00 копеек), в том числе НДС 20% в сумме 91,67 руб. (Девяносто один рубль 67 копеек).

12. Внесение платы за технологическое присоединение осуществляется заявителем путем оплаты счета в течение 5 рабочих дней со дня его выставления сетевой организацией.

13. Внесение платы за технологическое присоединение осуществляется заявителем в следующем порядке:

– 10 % платы за технологическое присоединение в размере 55,00 руб. (Пятьдесят пять рублей 00 копеек), в том числе НДС 20 % в сумме 9,17 руб. (Девять рублей 17 копеек) вносятся в течение 5(пяти) рабочих дней со дня выставления счета Сетевой организацией;

– 30 % платы за технологическое присоединение в размере 165,00 руб. (Сто шестьдесят пять рублей 00 копеек), в том числе НДС 20 % в сумме 27,50 руб. (Двадцать семь рублей 50 копеек) вносятся в течение 60 (шестидесяти) календарных дней со дня заключения договора;

– 20 % платы за технологическое присоединение в размере 110,00 руб. (Сто десять рублей 00 копеек), в том числе НДС 20 % в сумме 18,33 руб. (Восемнадцать рублей 33 копейки) вносятся в течение 180 (ста восьмидесяти) календарных дней со дня заключения договора;

– 30 % платы за технологическое присоединение в размере 165,00 руб. (Сто шестьдесят пять рублей 00 копеек), в том числе НДС 20 % в сумме 27,50 руб. (Двадцать семь рублей 50 копеек) вносятся в течение 15 (пятнадцати) календарных дней со дня фактического присоединения;

– 10 % платы за технологическое присоединение в размере 55,00 руб. (Пятьдесят пять рублей 00 копеек), в том числе НДС 20 % в сумме 9,17 руб. (Девять рублей 17 копеек) вносятся в течение 10 (десяти) календарных дней со дня подписания акта об осуществлении технологического присоединения.

14. **Заявителем** при внесении платы за технологическое присоединение в назначении платежа указываются реквизиты указанного счета.

15. Датой исполнения обязательства **Заявителя** по оплате расходов на технологическое присоединение считается дата внесения денежных средств на расчетный счет **Сетевой организацией**.

⁴ В случае осуществления технологического присоединения энергопринимающих устройств **Заявителя** на уровне напряжения ниже 0,4 кВ.

⁵ В случае осуществления технологического присоединения энергопринимающих устройств **Заявителя** на уровне напряжения свыше 0,4 кВ.

⁶ В случае осуществления технологического присоединения энергопринимающих устройств **Заявителя** на уровне напряжения свыше 0,4 кВ.

IV. Разграничение балансовой принадлежности электрических сетей и эксплуатационной ответственности Сторон

16. Каждая из **Сторон** несет балансовую и эксплуатационную ответственность до точки присоединения энергопринимающих устройств⁷.

V. Условия изменения, расторжения договора и ответственность Сторон

17. Договор может быть изменен по письменному соглашению **Сторон** или в судебном порядке.

18. Договор может быть расторгнут по требованию одной из **Сторон** по основаниям, предусмотренным Гражданским кодексом Российской Федерации.

19. **Заявитель** вправе при нарушении **Сетевой организацией** указанных в настоящем договоре сроков технологического присоединения в одностороннем порядке расторгнуть настоящий договор.

Нарушение **Заявителем** установленного договором срока осуществления мероприятий по технологическому присоединению на 12 и более месяцев при условии, что **Сетевой организацией** в полном объеме выполнены мероприятия по технологическому присоединению, срок осуществления которых по договору наступает ранее указанного нарушенного **Заявителем** срока осуществления мероприятий по технологическому присоединению, может служить основанием для расторжения договора по требованию **Сетевой организацией** по решению суда.

20. **Сторона** договора, нарушившая срок осуществления мероприятий по технологическому присоединению, предусмотренный договором, в случае если плата за технологическое присоединение по договору составляет 550 рублей, обязана уплатить другой **Стороне** неустойку, равную 5 процентам от указанного общего размера платы за технологическое присоединение по договору за каждый день просрочки. При этом совокупный размер такой неустойки при нарушении срока осуществления мероприятий по технологическому присоединению **Заявителем** не может превышать размер неустойки, определенной в предусмотренном настоящим абзацем порядке за год просрочки.

Сторона договора, нарушившая срок осуществления мероприятий по технологическому присоединению, предусмотренный договором, в случае если плата за технологическое присоединение по договору превышает 550 рублей, обязана уплатить другой **Стороне** неустойку, равную 0,25 процента от указанного общего размера платы за каждый день просрочки. При этом совокупный размер такой неустойки при нарушении срока осуществления мероприятий по технологическому присоединению **Заявителем** не может превышать размер неустойки, определенный в предусмотренном настоящим абзацем порядке за год просрочки.

Сторона договора, нарушившая срок осуществления мероприятий по технологическому присоединению, предусмотренный договором, обязана уплатить понесенные другой **Стороной** договора расходы в размере, определенном в судебном акте, связанные с необходимостью принудительного взыскания неустойки, предусмотренной абзацем первым или вторым настоящего пункта, в случае необоснованного уклонения либо отказа от ее уплаты⁸.

21. За неисполнение или ненадлежащее исполнение обязательств по настоящему договору **Стороны** несут ответственность в соответствии с законодательством Российской Федерации.

22. **Стороны** освобождаются от ответственности за частичное или полное неисполнение обязательств по настоящему договору, если оно явилось следствием обстоятельств непреодолимой силы, возникших после подписания **Сторонами** настоящего договора и оказывающих непосредственное воздействие на выполнение **Сторонами** обязательств по настоящему договору.

VI. Порядок разрешения споров

23. Споры, которые могут возникнуть при исполнении, изменении, расторжении настоящего договора, **Стороны** разрешают в соответствии с законодательством Российской Федерации.

⁷ Такой порядок разграничения балансовой принадлежности и эксплуатационной ответственности сторон устанавливается, если иное не определено соглашением между сетевой организацией и заявителем, заключенным на основании его обращения в сетевую организацию. В случае осуществления технологического присоединения энергопринимающих устройств Заявителя на уровне напряжения ниже 0,4 кВ порядок разграничения балансовой принадлежности и эксплуатационной ответственности сторон устанавливается в Акте об осуществлении технологического присоединения.

⁸ В случае осуществления технологического присоединения энергопринимающих устройств Заявителя максимальной мощностью до 15 кВт.

VII. Заключительные положения

24. Договор считается заключенным со дня оплаты Заявителем счета.

VIII. Местонахождения, реквизиты и подписи сторон

Сетевая организация:

АО "Тываэнерго"

Юр. адрес: 667001, г. Кызыл, ул. Рабочая, 4
 АО "Тываэнерго"
 Факт. адрес: 667001, г. Кызыл, ул. Рабочая, 4,
 ИНН 1701029232
 КПП 170101001
 Банк получателя: БАНК ГПБ (АО)
 Р/сч.: 40702810300000061287
 Корр.сч 30101810200000000823
 БИК 044525823



/Л.Л. Шевченко/

Заявитель:

Государственное казённое учреждение «Управление
 автомобильных дорог Республики Тыва»

Юр. адрес: 667000, Республика Тыва, г. Кызыл, ул.
 Интернациональная, д. 60
 ИНН 1701041695
 КПП 170101001
 ОГРН 1071701000810
 Банк: Отделение НБ Республики Тыва Банк
 России/УФК по Республике Тыва г. Кызыл
 БИК 019304100
 р/сч.: 40102810945370000080
 корр.сч: 03221643930000001200



/С.С. Суглай-оол /

ТЕХНИЧЕСКИЕ УСЛОВИЯ № 8000514274
для присоединения к электрическим сетям
АО "Тываэнерго"

Государственное казённое учреждение «Управление автомобильных дорог Республики Тыва»

1. Наименование энергопринимающих устройств заявителя: *электроустановки объекта «Объекты наружного освещения».*
2. Наименование и место нахождения объектов, в целях электроснабжения которых осуществляется технологическое присоединение энергопринимающих устройств заявителя: *объект «Объекты наружного освещения», расположенный по адресу: Россия, Республика Тыва, Эрзинский район, с. Булун-Бажы, автомобильная дорога подъезд к селу, кадастровый номер земельного участка 17:16:0000000:255.*
3. Максимальная мощность присоединяемых энергопринимающих устройств заявителя составляет: *8,2 кВт.*
- 3.а Ранее присоединенная мощность по объекту *отсутствует* кВт.
4. Категория надежности: *Третья.*
5. Класс напряжения электрических сетей, к которым осуществляется технологическое присоединение: *0,4 кВ.*
6. Год ввода в эксплуатацию энергопринимающих устройств заявителя: *2022г.*
7. Точка (точки) присоединения (вводные распределительные устройства, линии электропередачи, базовые подстанции, генераторы) и максимальная мощность энергопринимающих устройств по каждой точке присоединения:

I точка присоединения: максимальная мощность 8,2 кВт.

<i>Опора (0,4)</i>	<i>Опора № 1</i>
<i>Линия (0,4)</i>	<i>ВЛ 0,4 кВ Л1 от ТП 16-04-02</i>
<i>Ячейка ТП</i>	<i>Присоединение ЛЭП №1</i>
<i>ТП</i>	<i>ТП 16-04-02</i>
<i>Линия (3/6/10)</i>	<i>ВЛ-10кВ ф. 16-04</i>
<i>Ячейка ПС</i>	<i>Присоединение ЛЭП ф.16-04</i>
<i>ПС</i>	<i>ПС «Эрзин» №16</i>

II точка присоединения: максимальная мощность - кВт.
отсутствует

8. Основной источник питания: *ПС "Эрзин" №16.*
9. Резервный источник питания: *отсутствует.*

10. Сетевая организация осуществляет:

- 10.1. Организационные мероприятия:
 - 10.1.1. Подготовка технических условий на технологическое присоединение.
 - 10.1.2. Обеспечение возможности действиями заявителя осуществить фактическое присоединение объектов заявителя к электрическим сетям и фактический прием (подачу) напряжения и мощности для потребления энергопринимающими устройствами заявителя электрической энергии (мощности) в соответствии с законодательством Российской Федерации и на основании договоров, обеспечивающих продажу электрической энергии (мощности) на розничном рынке.
- 10.2. Требования по проектированию, строительству новых и реконструкции существующих электрических сетей филиала АО "Тываэнерго" для электроснабжения объектов заявителя: *не требуется.*

- 10.2.1. Установка средства коммерческого учета электрической энергии (мощности) *трехфазный прямого включения – уровень напряжения 0,4 кВ.*

11. Заявитель осуществляет:

- 11.а. *Ввод от РУ-0,4 кВ комплекса коммерческого учета электрической энергии до энергопринимающих устройств объекта выполнить кабелем или самонесущим изолированным проводом типа СИП;*

11.6. *Фактическое присоединение объектов заявителя к электрическим сетям и фактический прием напряжения и мощности для потребления энергопринимающими устройствами заявителя электрической энергии (мощности).*

11.1. Требования по проектированию схемы электроснабжения от точки присоединения к сети АО "Тываэнерго": *разработать проектную документацию в границах земельного участка Заявителя в соответствии с Положением о составе разделов проектной документации и требованиях к их содержанию, утвержденным постановлением Правительства РФ от 16.02.2008 № 87;*

11.2. Требования по проектированию и установке устройств:

11.2.1. Защитного заземления: *заземление выполнить в соответствии с требованиями ПУЭ.*

11.2.2. Защиты и автоматики: *не требуется.*

11.3. Мероприятия по обеспечению резервным источником питания энергопринимающих устройств, требующих повышенной надежности электроснабжения в соответствии с требованиями НТД: *не требуется.*

11.4. Требования по согласованию проектной документации с Сетевой организацией и федеральным органом исполнительной власти по технологическому надзору: *при разработке проектной документации согласно п. 11.1 настоящих ТУ согласовать ее со всеми заинтересованными сторонами в соответствии с действующим законодательством.*

11.5. Требования по предоставлению заключений экспертных организаций по проектной документации, освидетельствования технического состояния энергоустановок: *после выполнения технических условий энергопринимающее устройство предъявить представителю Сетевой организации для составления акта о выполнении ТУ, акта об осуществлении технологического присоединения, акта допуска прибора учета к эксплуатации и согласования расчетной схемы учета электроэнергии¹.*

Дополнительные сведения:

- *Запрещается строительство и производство любых работ в охранных зонах электрических сетей, принадлежащих филиалу АО "Тываэнерго" без предварительного согласования;*
- *Запрещается самовольное изменение схемы электроснабжения и увеличение нагрузки сверх разрешенной.*
- *Указанный в настоящих технических условиях номер опоры АО "Тываэнерго" на момент заключения договора о технологическом присоединении является условной и окончательно фиксируется в документах о технологическом присоединении (акт о технологическом присоединении), что не требует внесения изменений в данные технические условия для последующего осуществления технологического присоединения энергопринимающих устройств заявителя к электрическим сетям.*

12. Срок действия настоящих технических условий составляет 2 года со дня заключения договора об осуществлении технологического присоединения к электрическим сетям.

13. Срок выполнения мероприятий по технологическому присоединению составляет 30 рабочих дней со дня заключения договора об осуществлении технологического присоединения к электрическим сетям.

¹ Фраза: «после выполнения технических условий энергопринимающее устройство предъявить представителю Сетевой организации для составления акта о выполнении ТУ, акта об осуществлении технологического присоединения и согласования расчетной схемы учета электроэнергии» применяется только для заявителей, присоединяемых на напряжении выше 0,4 кВ.



ОБЩЕСТВО С ОГРАНИЧЕННОЙ ОТВЕТСТВЕННОСТЬЮ «ВОДОКАНАЛ-СЕРВИС»

667003, Республика Тыва, г.Кызыл, ул.Баянкольская, 5А
тел./факс: (39422) 6-31-96, сайт: www.vs17.ru, E-mail: Vodokanal-s17@mail.ru

Исх.№ 188

«01» 02 2022г.

Директору
ГУП РТ «ЦОДД»

В.С. Сургутанову

На Ваш исх. № 22 от 03.03.2022г. «О приеме жидких бытовых отходов»

ООО «Водоканал-Сервис» согласовывает приём жидких бытовых отходов от проектируемого объекта «Реконструкция автомобильной дороги Подъезд к с.Булун-Бажы, участок км 0+000 – км 3+000» на станцию слива жидких бытовых отходов (Республика Тыва, г.Кызыл, ул.Новомостовая 6), в объёме не более 40 м³/год (доставка до места приёма жидких бытовых отходов осуществляется транспортом заказчика) при условии, что состав сбрасываемых жидких бытовых отходов не будет превышать нормативов допустимых концентраций загрязняющих веществ, утверждённых Постановлением Правительства РФ № 644 от 29.07.2013г.

/ Генеральный директор
ООО «Водоканал-Сервис»

В.А. Фалалеев



АО «ТЫВАЭНЕРГО»

Россия, 667001, г. Кызыл, ул. Рабочая, д. 4

ОГРН 1021700509566 ИНН 1701029232

тел.: (39422) 9-85-00, факс: (39422) 2-70-40

e-mail: info@tv.rosseti-sib.ru, сайт: www.rosseti-sib.ru,
www.tuvaenergo.ru

24.03.2022 № 1.9/2/168
на № _____ от _____

ГУП РТ «Центр организации
дорожного движения»
Директору
В.С. Сургутанову
Ул. Московская, д. 137
г. Кызыл, Республика Тыва
667010

О согласовании переноса

Уважаемый Виталий Сергеевич!

В ответ на Ваш запрос № 18 от 25.02.2022г. сообщаем, что координаты переноса опор №№41-14, 41-15 ВЛ 10 кВ ф. 16-04 по объекту «Реконструкция автомобильной дороги Подъезд к с. Булун-Бажы, участок км 0+000 – км 3+000» согласованы.


И. о. заместителя генерального директора по
техническим вопросам – главного инженера

В.В. Князев

Швец А. В.
(394 22) 9-84-86

Схема переноса опор ЛЭП в с. Булун-Бажи

D

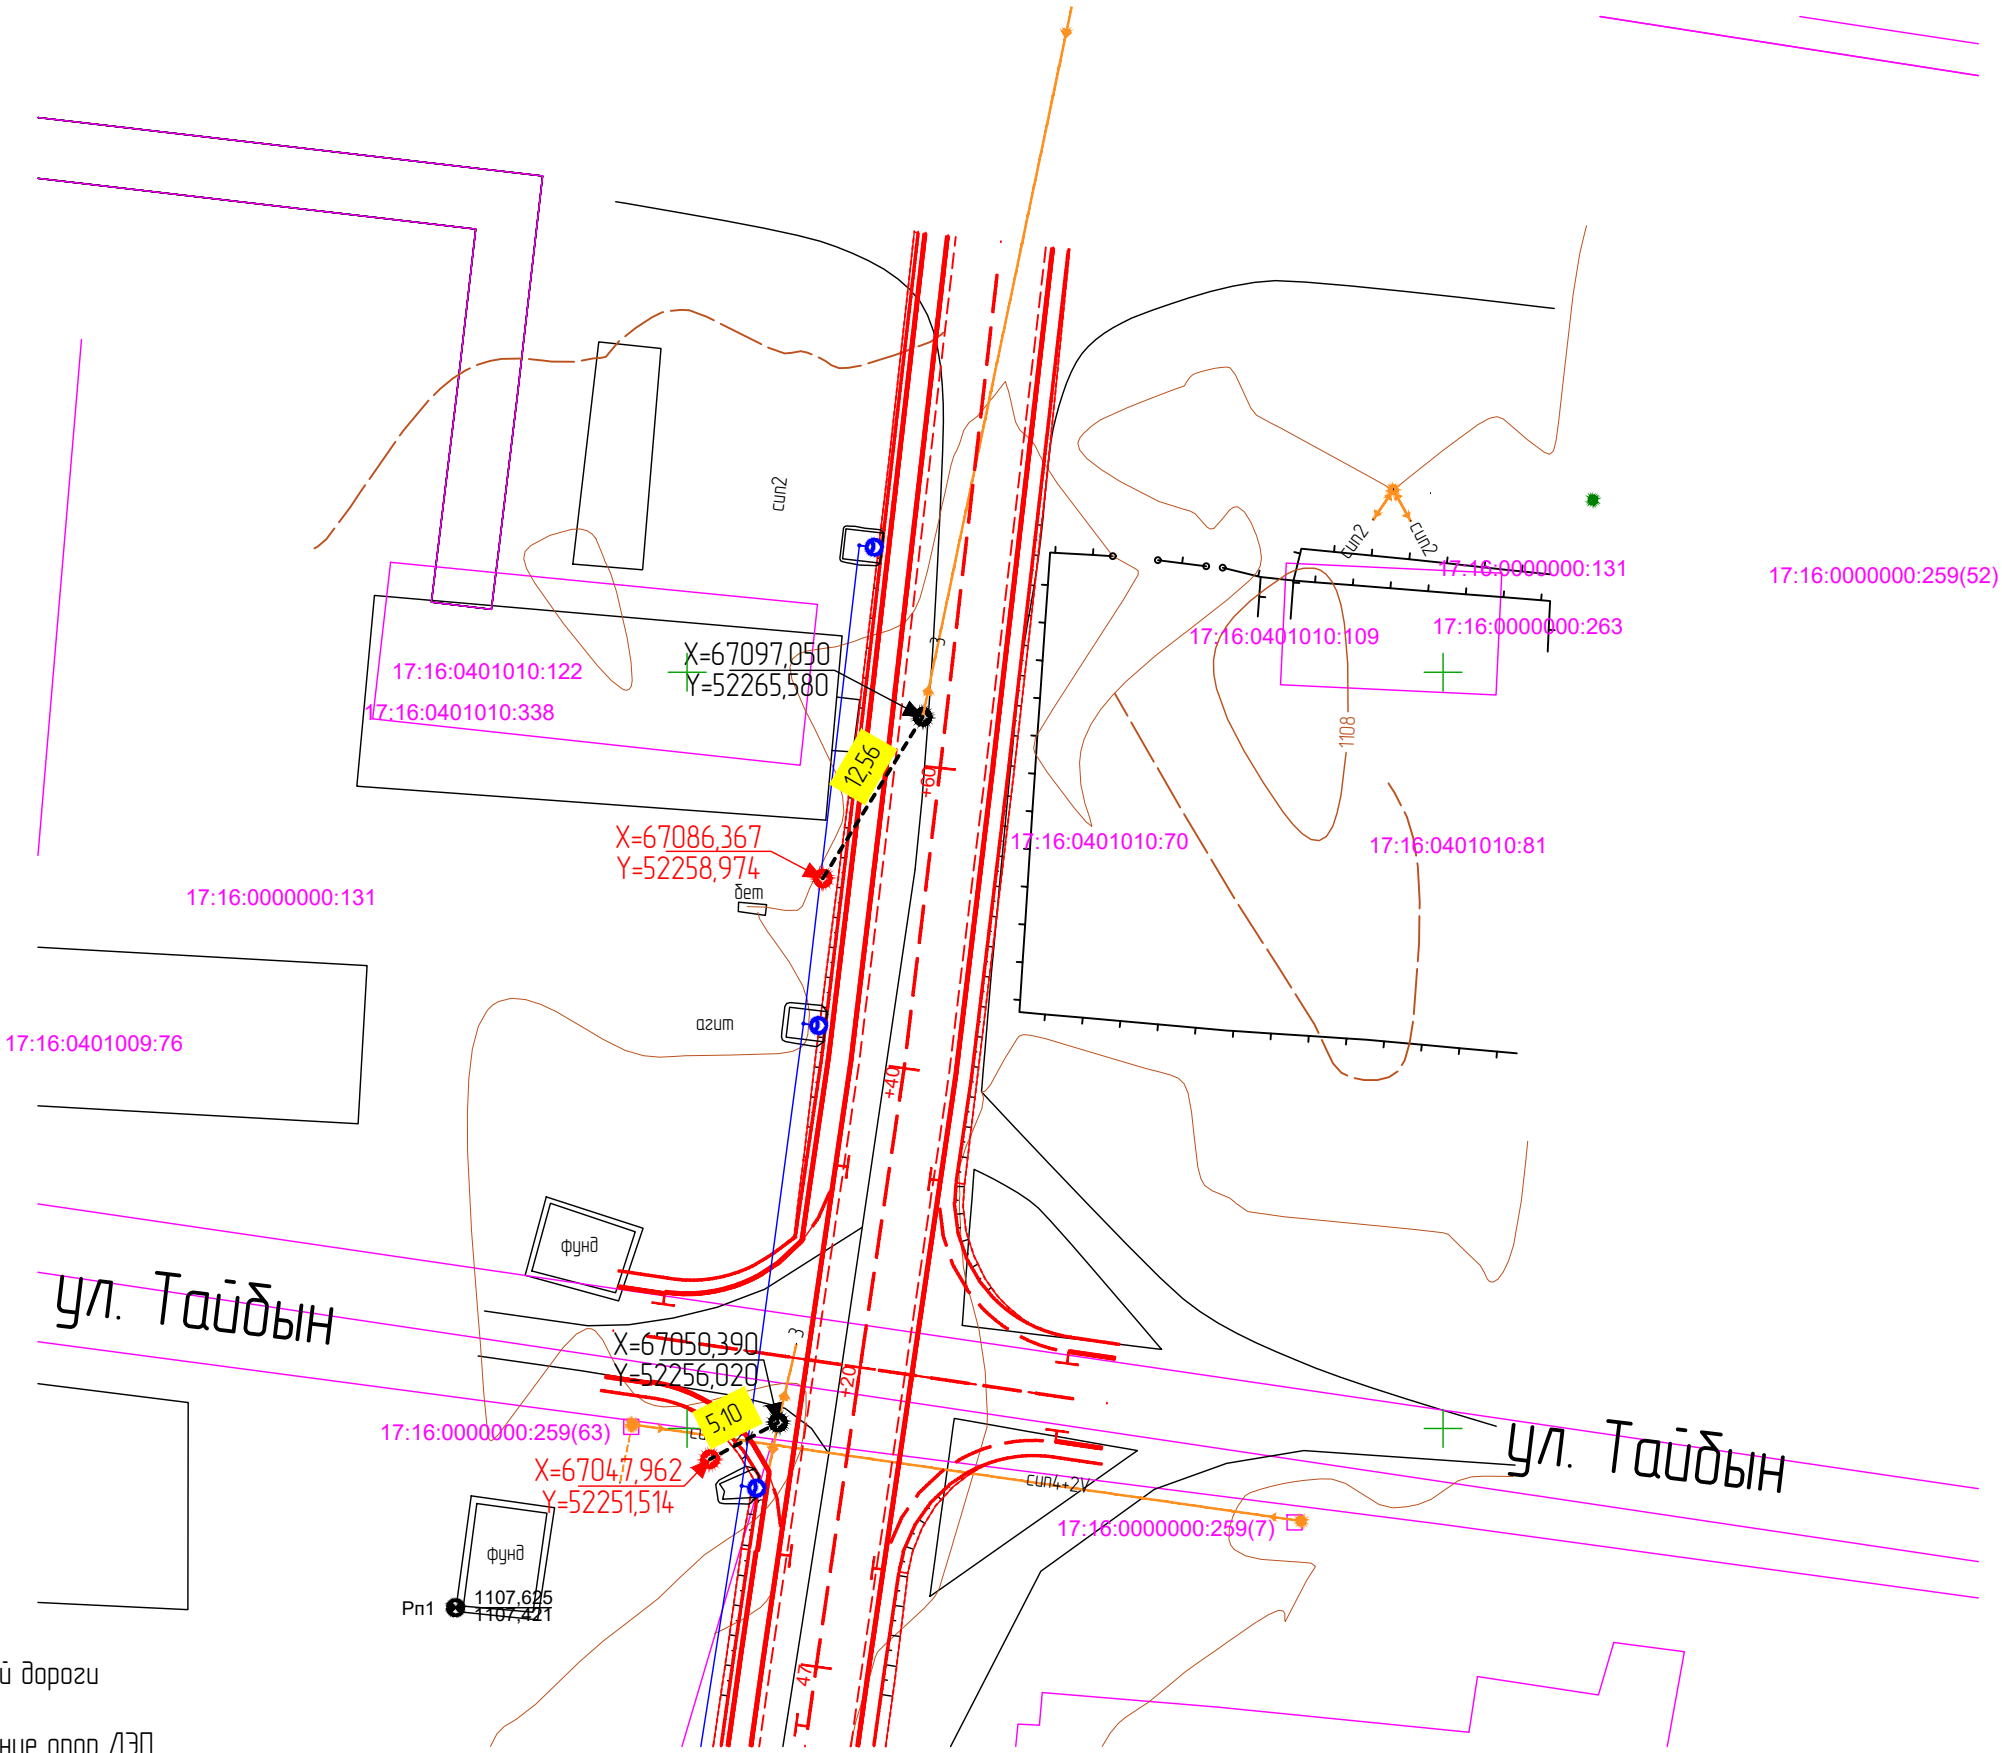

Условные обозначения:

- границы проектируемой дороги
- X=67097,050
Y=52265,580 -существующее положение опор ЛЭП
- X=67097,050
Y=52265,580 -планируемое положение опор ЛЭП
- 5,10 -расстояние перемещения
- планируемая линия освещения с подземным кабелем



ФЕДЕРАЛЬНАЯ СЛУЖБА БЕЗОПАСНОСТИ
РОССИЙСКОЙ ФЕДЕРАЦИИ
(ФСБ России)

Директору ГУП РТ «ЦОДД»
В.С. Сургутанову

Управление Федеральной службы
безопасности Российской Федерации
по Республике Тыва
(УФСБ России по Республике Тыва)

ул. Красных Партизан, д. 31, г. Кызыл, Республика Тыва
667000, тел. 8(39422)2-19-70, факс 8(39422)3-24-67
tuva@fsb.ru

ул. Московская, д. 137, г.
Кызыл, 667010.

26 марта 2022 г. № 8/526
На № 32 от 15 марта 2022 г.

О направлении технических условий

Уважаемый Виталий Сергеевич!

Рассмотрев Ваше обращение, информируем, что через автомобильную дорогу Кызыл – Эрзин-госграница с Монголией, в указанных координатах, на глубине 120 см, действительно проходит кабель связи, принадлежащий УФСБ России по Республике Тыва (далее – Управление).

При проектировании и проведении работ по реконструкции дороги требуется соблюдение следующих условий:

1. Работы производить в присутствии представителя Управления, для чего не менее чем за 7 суток проинформировать по телефону 8 (39422) 9-82-07 о начале выполнения работ.
2. Обеспечить целостность существующего кабеля и труб кабельной канализации.

С уважением,
Начальник Управления

В.Е. Мельников

ва. 30
от 31.03.2022

Акционерное Общество
«ТЫВАСВЯЗЫНФОРМ»

Тел. (394-22) 2-10-33
Факс (394-22) 2-12-92,
E-mail: gpsi@tuva.ru



Акционерлиг Ниитилел
«ТЫВАСВЯЗЫНФОРМ»

Тел. (394-22) 2-10-33
Факс (394-22) 2-12-92
E-mail: gpsi@tuva.ru

УТВЕРЖДАЮ

Генеральный директор
АО «Тывасвязьинформ»

С.О. Хертек

« 04 » 04 2022 г.

ТЕХНИЧЕСКИЕ УСЛОВИЯ

на производство земляных работ в охранной зоне линий и сооружений связи на участке
«Реконструкция автомобильной дороги подъезд к с. Булун-Бажы участок
км 0+000 – км 1+000.

наименования технических условий, работ

ТУ № 369

Срок действия: с 04.04.2022 г.
до 04.04.2023 г.

Согласовано

Взаим. Инв. №

Дата и подпись

Инв. № подл.

ДОКУМЕНТ ПОДПИСАН
ЭЛЕКТРОННОЙ ПОДПИСЬЮ



г. Кызыл
2022 г.

МЕТКА: Подписано
Сертификат: 018BA325006DAE4EB4481F3F59FCC24FFD
Действителен с 04.04.2022 по 04.04.2023
Владелец: Ондар Орлан-оол Владимирович

Объект: «Реконструкция автомобильной дороги подъезд к с. Булун-Бажы участок км 0+000-1+000»

Заказчик: Государственное унитарное предприятия РТ «Центр организации дорожного движения» (ГУП РТ «ЦОДД»).

Основание на выдачу ТУ: исх. письмо №17 от 25 февраля 2022г.

Технические требования:

1. ПК 47+815 автомобильной дороги «Подъезд к с. Булун-Бажы».

1.1. В проекте предусмотреть строительство перехода через автомобильную дорогу подъезд к с. Булун-Бажы с прокладкой железной трубы диаметром 100мм или полиэтиленовой трубы диаметром 63 мм, согласно приложенной схеме.

1.2. Предусмотреть прокладку оптического кабеля марки ТОС-П08У-7кН в грунт и вновь построенном переходе. При выборе аналога кабеля учесть технические характеристики используемого кабеля, марку кабеля согласовать с ПТО АО «Тывасвязьинформ».

1.3. Предусмотреть сопряжение нового участка оптического кабеля с существующей волоконно - оптической линией связи:

- выполнить монтаж соединительных муфт вновь проложенного кабеля к существующей волоконно-оптической линии.

1.4. После выполнения работ по реконструкции ОК оформить исполнительную документацию с обязательным проведением измерений.

1.5. При строительстве объекта соблюдать требования «Правил охраны линий и сооружений связи Российской Федерации», утвержденных Постановлением Правительства РФ № 578 от 9 июня 1995г.

2. ПК 1+73,87 автомобильной дороги «Подъезд к с. Булун-Бажы».

2.1. В проектной документации определить точное места расположения подземных кабелей связи с определением глубины залегания.

2.2. В проекте предусмотреть защиту существующего кабельного перехода железобетонными плитами. Плиты уложить поперек трассы кабеля, центр плиты совместить с осью кабеля, с выходом за проектируемую подошву насыпи на расстояние не менее 5 м.

2.3. При разработке траншеи ниже уровня залегания подземного кабеля связи или в непосредственной близости от него принять меры к недопущению осадки и оползания грунта.

Общие технические требования:

1. Проектные и строительные работы должны выполняться организациями, имеющими лицензии (свидетельства о допуске к определенному виду работ) на соответствующие виды работ.

2. Проектную документацию согласовать с производственно-техническим отделом (ПТО) АО «Тывасвязьинформ».

Условия подключения к сетям АО «Тывасвязьинформ»:

Объект считается законченным и подключается к сетям АО «Тывасвязьинформ»:

1. После предоставления исполнительной документации в ПТО АО «Тывасвязьинформ».

2. После подписания акта о выполнении настоящих технических условий.

Согласовано					
Взаим. инв.№					
Дата и подпись					
Инв.№ подп.					

Изм.	Кол.уч	Лист	№ док.	Подпись	Дата	ТУ № <u>369</u>	Лист 1

Нормативные документы:


1. Ведомственные нормы технологического проектирования, действующие в системе Минсвязи России ВСН 116-93, ВСН 332-93, РД 45.120-2000, РД 45.196-2001, РД 45.155-2000.
2. Нормативные материалы Министерства РФ по связи и информатизации СНиП 11-01-95, СНиП 11-02-96, РП 1.311-1-97.
3. Нормативные документы ГОСТ Р21.1101-2009, ОСТ 4.093.010-87, [ГОСТ Р 53246-2008](#), [ГОСТ Р 53245-2008](#)
4. «Правила охраны линий и сооружений связи», утвержденных Постановлением Правительства РФ от 9 июня 1995г №578

Срок действия ТУ составляет 12 месяцев. По истечении срока действия ТУ подлежат продлению. В случае невозможности продления срока действия ТУ в связи с произошедшими организационно-техническими изменениями, ТУ подлежат повторной разработке и утверждению.

Приложения:


- Схема строительства волоконно-оптического кабеля на участке - 2 экз. на 2 л.

Инв.№ подл.	Дата и подпись	Взаим. инв.№	Согласовано		

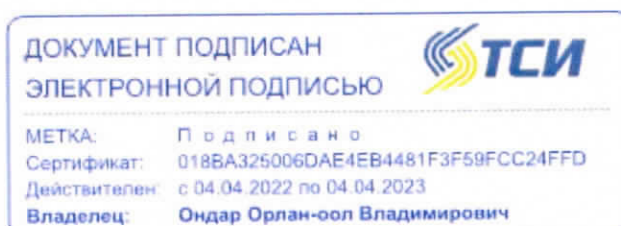

						ТУ № <u>369</u>	Лист
Изм.	Кол.уч	Лист	№ док.	Подпись	Дата		2

Схема пересечения
с линией связи на ПК 1+73,87
автомобильной дороги "Подъезд к с Булун-Бажи"

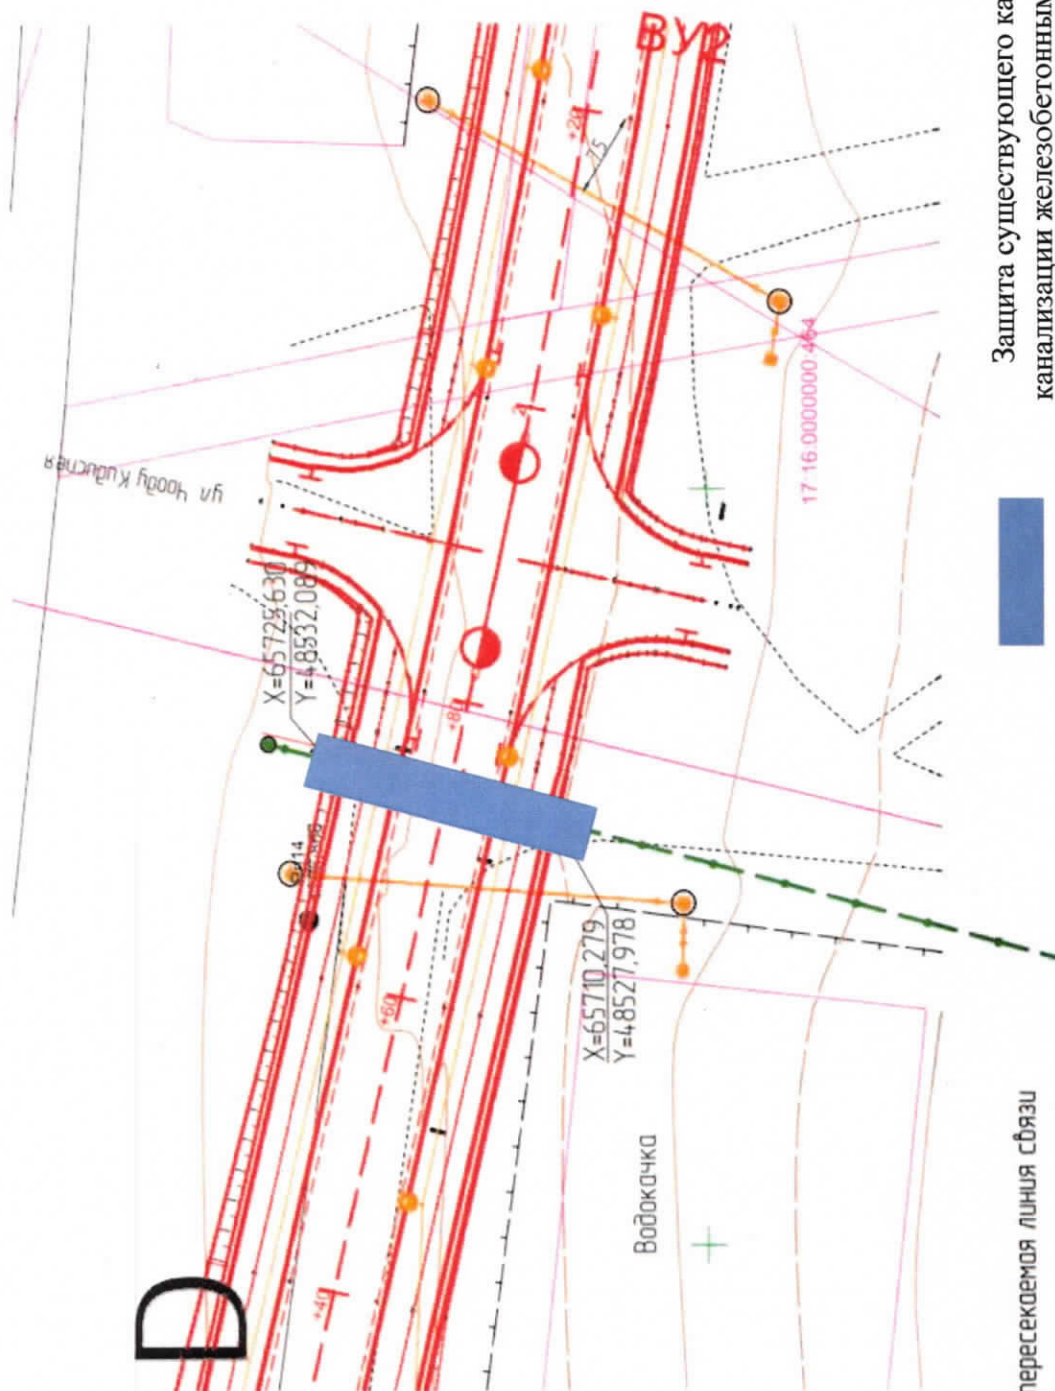


Условные обозначения:

- — — — — пересекаемая линия связи
- — — — — граница проектируемой дороги
- — — — — координаты в точке пересечения МСК 168

Защита существующего кабельной
канализации железобетонными плитами

Планируемые работы:
Вскрытие дороги на глубину 25 см над линией связи

Схема пересечения
с линией связи на ПК 47+815
автомобильной дороги "Подъезд к с. Булан-Бажи"

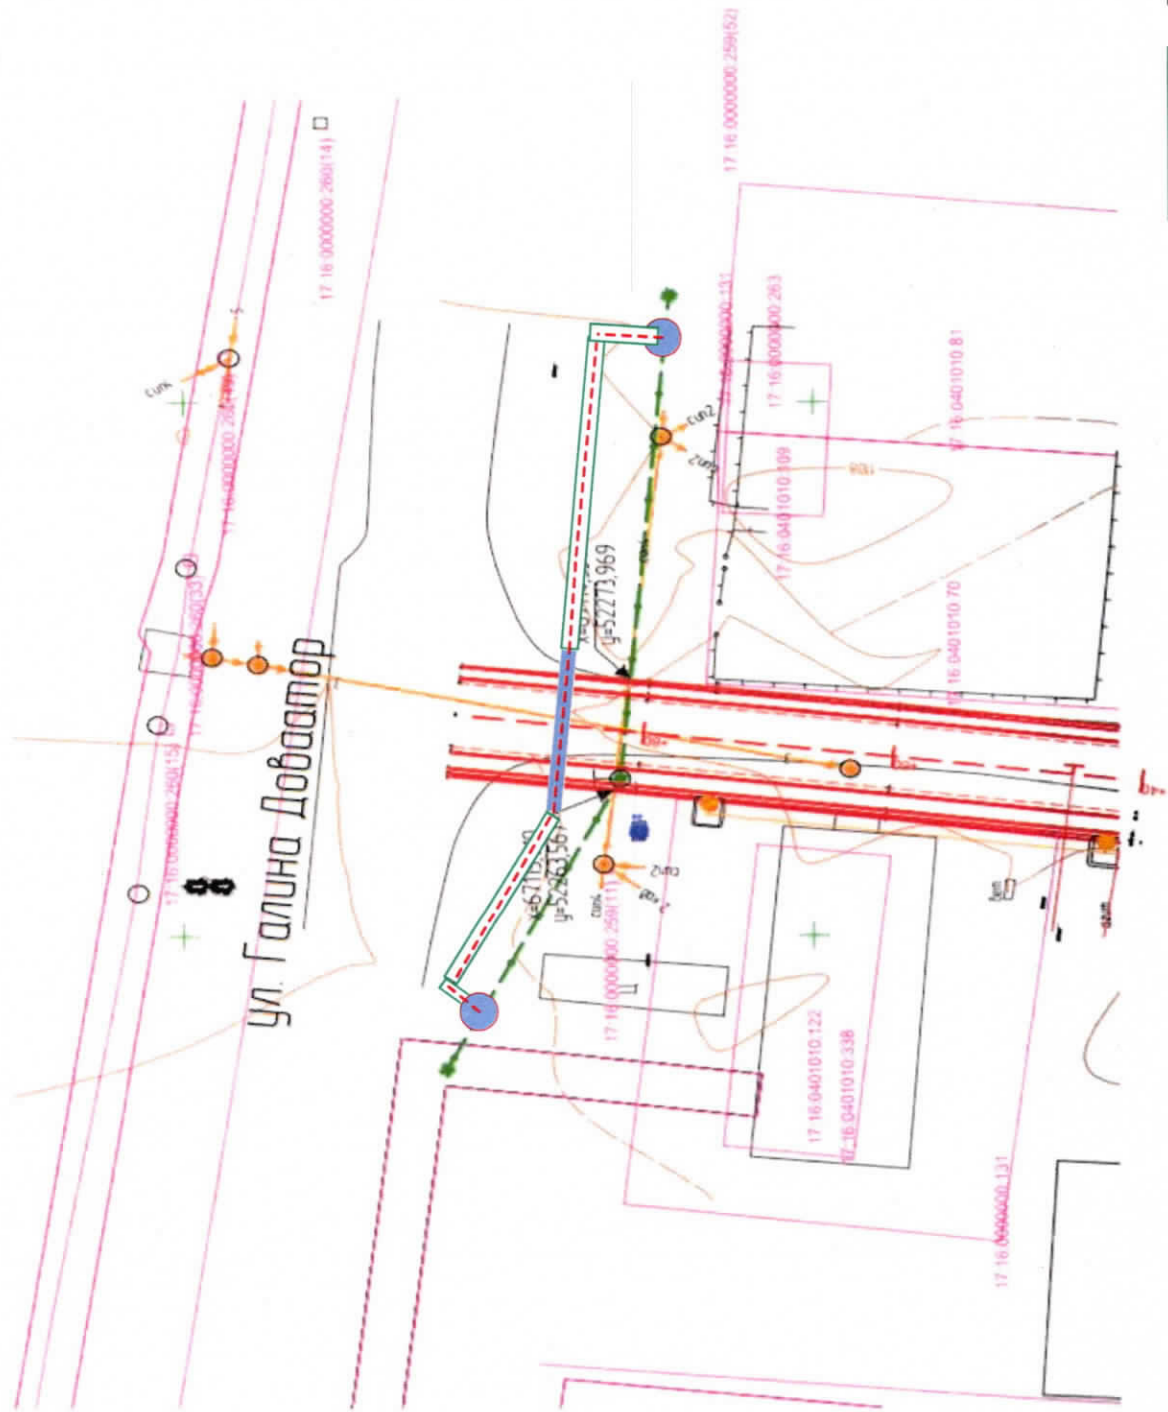

Условные обозначения:
- пересеканная линия связи
- граница проектируемой дороги
- координаты в точке пересечения МСК 168
X=65598.309
Y=18480.980

Планируемые работы:
Вскрытие дороги на глубину 40 см над линией связи

- Рытье траншеи глубиной 1 м 20 см
- Труба железная диаметром 100 мм или труба полиэтиленовая диаметром 63 мм
- Волоконно-оптический кабель 08.
- Муфта оптическая