





**КОРРЕКТИВКА ГЕНЕРАЛЬНОГО ПЛАНА СЕЛЬСКОГО ПОСЕЛЕНИЯ СУМОНЫ ЭРЗИНСКИЙ
МУНИЦИПАЛЬНОГО РАЙОНА "ЭРЗИНСКИЙ КОЖУУН РЕСПУБЛИКИ ТЫВА"**

**КАРТА ФУНКЦИОНАЛЬНЫХ ЗОН ПОСЕЛЕНИЯ
М 1:5 000**

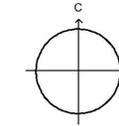

спс. Эрзинский
М 1:5 000

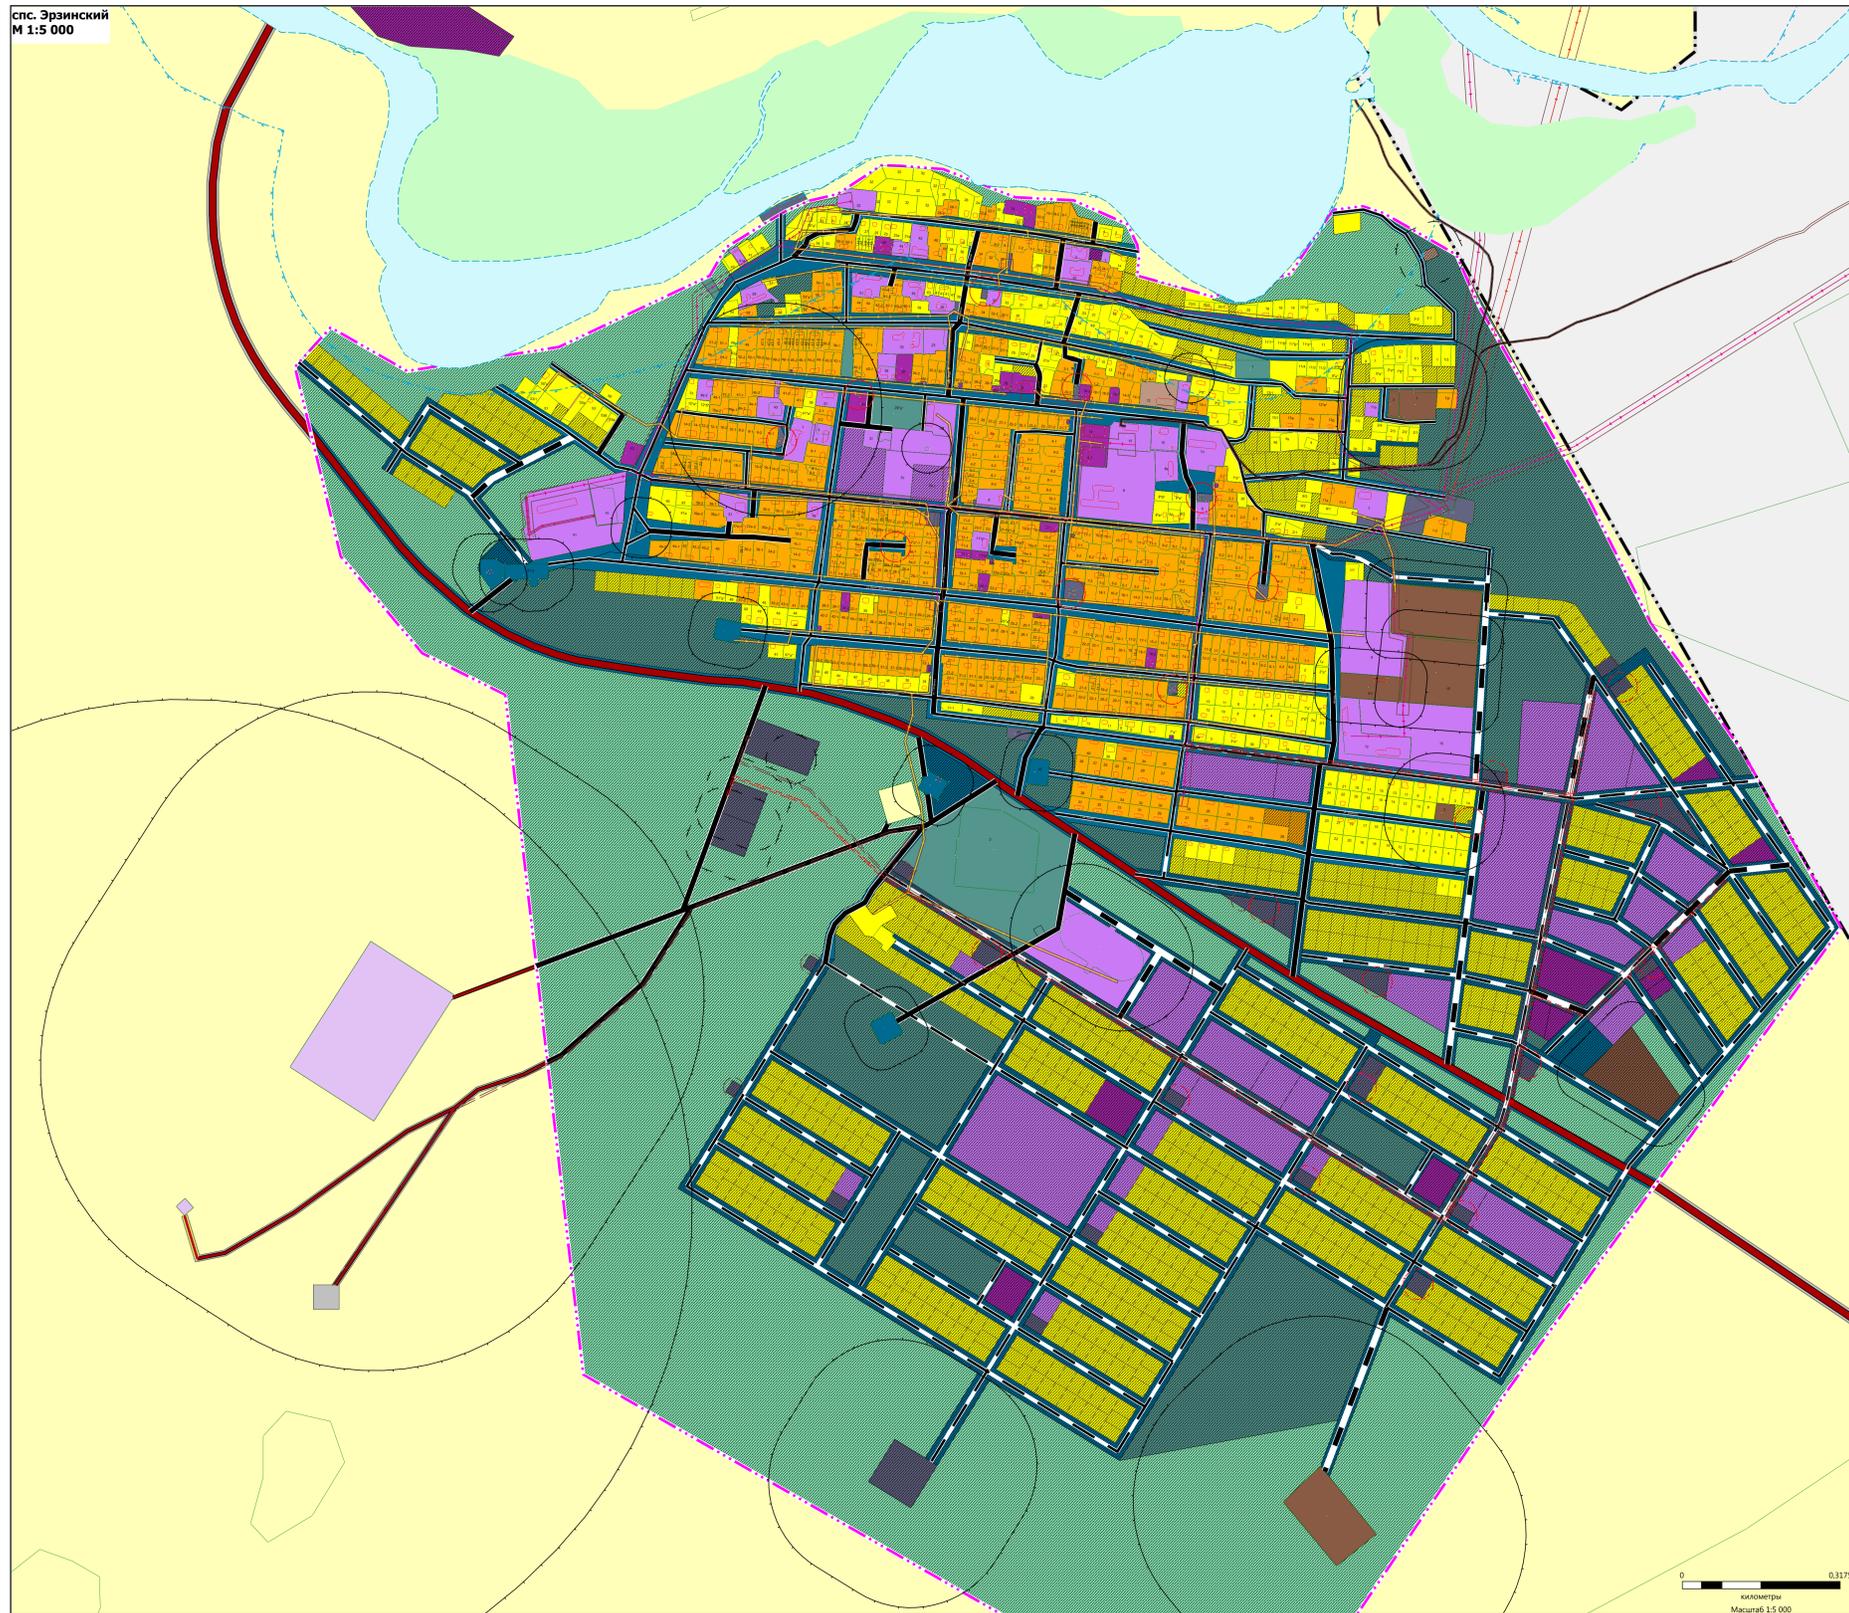

УСЛОВНЫЕ ОБОЗНАЧЕНИЯ

ТЕРРИТОРИАЛЬНЫЕ ГРАНИЦЫ

--- Граница населенного пункта
--- Граница сельского поселения

АВТОМОБИЛЬНЫЕ ДОРОГИ

— Автомобильные дороги регионального или межмуниципального значения
— Автомобильные дороги местного значения

УЛИЧНО-ДОРОЖНАЯ СЕТЬ СЕЛЬСКОГО НАСЕЛЕННОГО ПУНКТА

— Существующие
— Планируемые

— Улицы в жилой застройке
— Улицы в жилой застройке
— Поселковые дороги
— Поселковые дороги

ФУНКЦИОНАЛЬНЫЕ ЗОНЫ

— Существующие
— Планируемые

— Зона застройки индивидуальными жилыми домами
— Зона застройки индивидуальными жилыми домами
— Зона застройки многоквартирными жилыми домами (до 4 этажей, включая мансарды)
— Зона застройки многоквартирными жилыми домами (до 4 этажей, включая мансарды)
— Реконструкционная общественно-деловая зона
— Зона инженерной инфраструктуры
— Производственная зона
— Зона складского назначения
— Коммунально-складская зона
— Зона инженерной инфраструктуры
— Зона транспортной инфраструктуры
— Зона рекреационного назначения
— Зона озеленения и закрепления скотара
— Зона озеленения и закрепления скотара

Планируемые

— Зона застройки индивидуальными жилыми домами
— Зона застройки многоквартирными жилыми домами (до 4 этажей, включая мансарды)
— Зона инженерной инфраструктуры
— Зона озеленения и рекреации (лесопарки, парки, сады, скверы, бульвары, городские леса)
— Зона специализированной общественной застройки
— Зона транспортной инфраструктуры
— Иные зоны

ЗЕМЛИ ПО КАТЕГОРИЯМ

— Земли населенных пунктов
— Земли сельскохозяйственного назначения
— Земли промышленности, энергетики, транспорта, связи, радиосвязи, телевидения, информатики, земли для обеспечения космической деятельности, земли обороны, безопасности и земли иного специального назначения
— Земли промышленности, энергетики, транспорта, связи, радиосвязи, телевидения, информатики, земли для обеспечения космической деятельности, земли обороны, безопасности и земли иного специального назначения

ПОВЕРХНОСТНЫЕ ВОДНЫЕ ОБЪЕКТЫ

— Существующие
— Планируемые

— Водоток (река, ручей, канал)
— Водоток (река, ручей, канал)

ЗОНЫ С ОСОБЫМИ УСЛОВИЯМИ ИСПОЛЬЗОВАНИЯ ТЕРРИТОРИЙ

— Существующие
— Планируемые

— Санитарно-защитная зона предприятий, сооружений и иных объектов
— Санитарно-защитная зона предприятий, сооружений и иных объектов

ОХРАННАЯ ЗОНА ИНЖЕНЕРНЫХ КОММУНИКАЦИЙ

— Существующие
— Планируемые

— Охранная зона объектов электросетевого хозяйства (надоль линий электропередачи, вокруг подстанций)
— Охранная зона объектов электросетевого хозяйства (надоль линий электропередачи, вокруг подстанций)

ЗОНЫ САНИТАРНОЙ ОХРАНЫ ИСТОЧНИКОВ ПИТЬЕВОГО И ХОЗЯЙСТВЕННО-БЫТОВОГО ВОДОСНАБЖЕНИЯ И ВОДОПРОВОДОВ ПИТЬЕВОГО НАЗНАЧЕНИЯ

— Существующие
— Планируемые

— Первый пояс зоны санитарной охраны источника водоснабжения
— Первый пояс зоны санитарной охраны источника водоснабжения

ПРИБРЕЖНЫЕ ЗАЩИТНЫЕ ПОЛОСЫ

— Существующие
— Планируемые

— Прибрежная защитная полоса
— Прибрежная защитная полоса

ЛИНИИ ЭЛЕКТРОПЕРЕДАЧИ

— Существующие
— Планируемые

— Линии электропередачи 0,4 кВ
— Линии электропередачи 0,4 кВ
— Линии электропередачи 35 кВ
— Линии электропередачи 110 кВ