


**КАРТА ГРАДОСТРОИТЕЛЬНОГО ЗОНИРОВАНИЯ, ЗОН С ОСОБЫМИ УСЛОВИЯМИ ИСПОЛЬЗОВАНИЯ ТЕРРИТОРИИ И
ОБЪЕКТОВ КУЛЬТУРНОГО НАСЛЕДИЯ СУМОНЫ САРЫГ-БУЛУН ЭРЗИНСКОГО КОЖУУНА РЕСПУБЛИКИ ТЫВА**

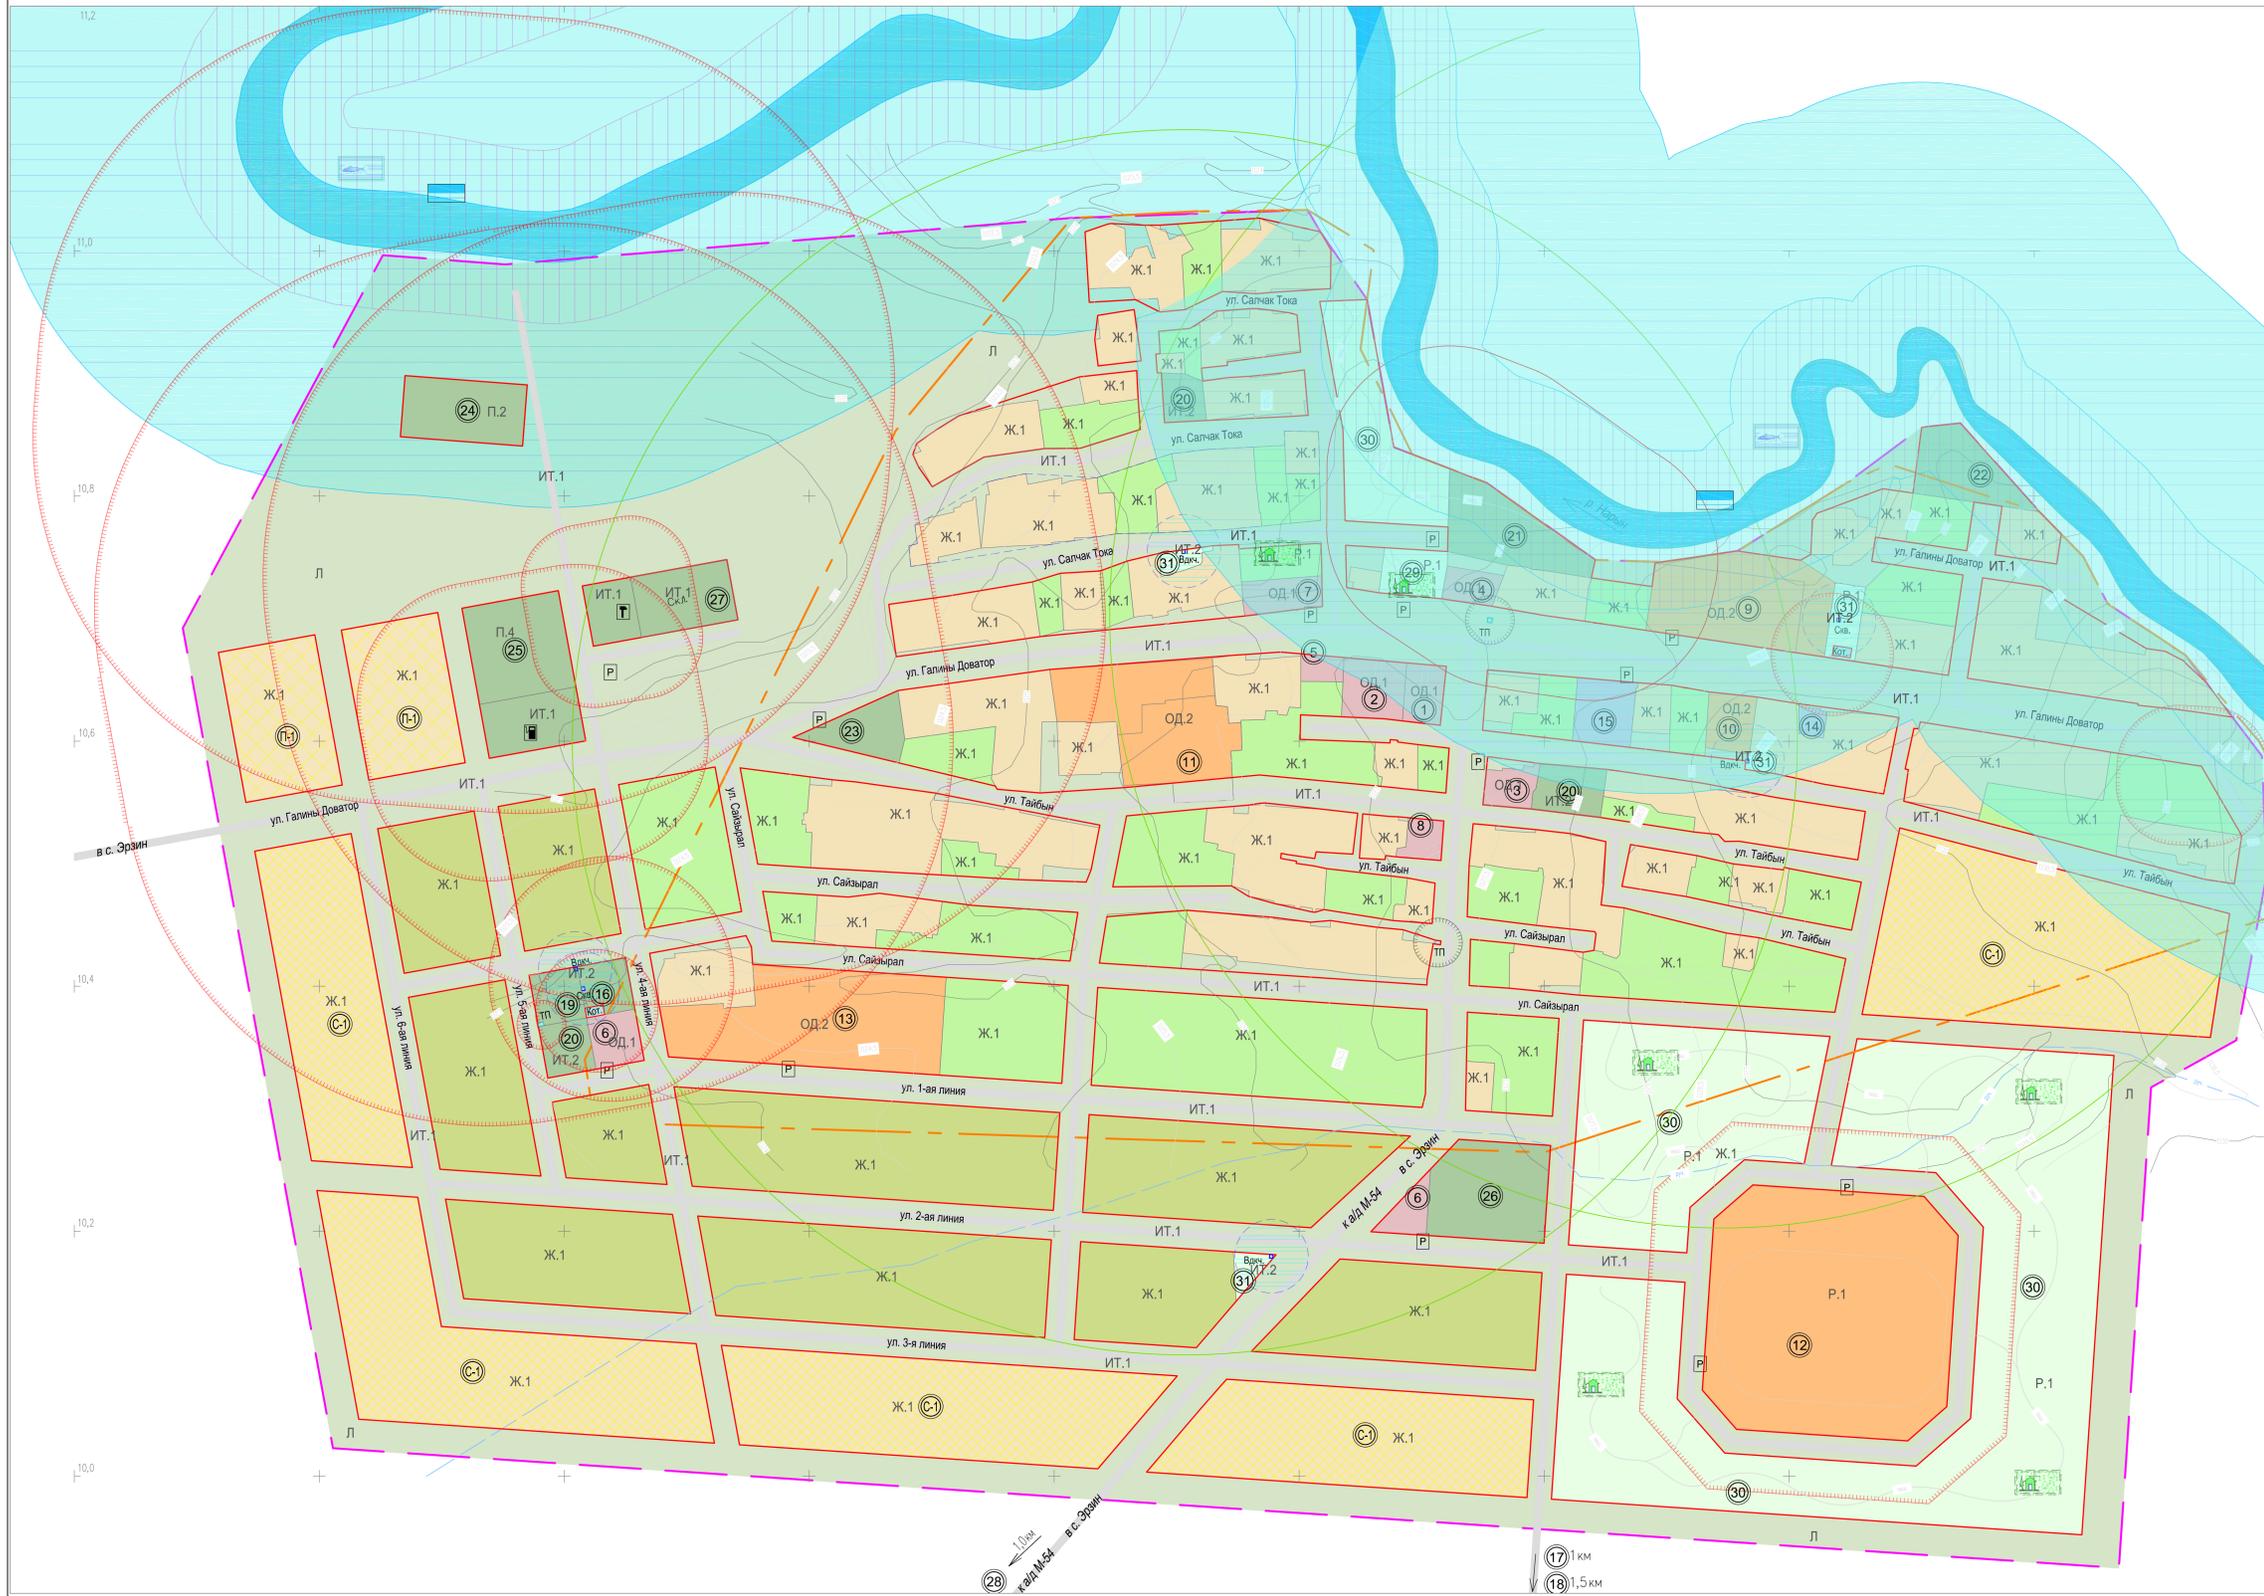

**Карта градостроительного
зонирования
УСЛОВНЫЕ ОБОЗНАЧЕНИЯ**

ТЕРРИТОРИАЛЬНЫЕ ЗОНЫ

- Р.1 Зоны рекреации
- Жилые зоны (Ж):
- Ж.1 - Зона жилой усадебной застройки
- Общественно-деловые зоны (ОД):
- ОД.1 - Зона делового, общественного и коммерческого назначения
- ОД.2 - Зона объектов образования
- ОД.3 - Зона объектов здравоохранения и социальной защиты
- Производственно-коммунальные зоны (П):
- П.1 - Зона производственных предприятий пищевого профиля V класса вредности
- П.2 - Зона производственных предприятий непищевого профиля V класса вредности
- П.3 - Зона производственных предприятий непищевого профиля IV класса вредности
- Зоны инженерной и транспортной инфраструктуры (ИТ):
- ИТ.1 - Зона автомобильного транспорта
- ИТ.2 - Зона инженерной инфраструктуры
- СХ Зоны сельскохозяйственного использования
- СН Зоны специального назначения
- Л Зоны природного ландшафта
- Аз Зоны акваторий

ТЕРРИТОРИАЛЬНЫЕ ГРАНИЦЫ

- Граница населенного пункта

ЗОНЫ С ОСОБЫМИ УСЛОВИЯМИ ИСПОЛЬЗОВАНИЯ ТЕРРИТОРИИ

- Водоохранная зона
- Прибрежная защитная полоса
- Прибрежная защитная полоса, имеющая особо ценное рыбохозяйственное значение (места нереста, нагула, зимовки рыб)
- Охранная зона линейных объектов
- Санитарно-защитная зона
- Зона санитарной охраны источников питьевого водоснабжения

ОСОБО ОХРАНЯЕМЫЕ ТЕРРИТОРИИ ПРИРОДООХРАННОГО НАЗНАЧЕНИЯ

- Земли запретных и нерестоохраняемых полос (200 м)

РЕКРЕАЦИОННОГО НАЗНАЧЕНИЯ

- Земли рекреационного назначения

ИСТОРИКО-КУЛЬТУРНОГО НАЗНАЧЕНИЯ

- Территории гражданских захоронений

ЛЕСА

- Леса

ПОВЕРХНОСТНЫЕ ВОДНЫЕ ОБЪЕКТЫ

- Водоток (река, ручей)

ОБЪЕКТЫ УЛИЧНО-ДОРОЖНОЙ СЕТИ

- Дорога в населенном пункте

					Шифр: ПЗЗ-42/2016	ПЗЗ
					"Внесение дополнений в правила землепользования и застройки сумоны Сарыг-Булун Эрзинского кожууна Республики Тыва"	
Имя	Фамилия	Лист	Над.	Подпись	Дата	
Генеральный инженер	Чарын А.А.				11.2016	
Исполнитель	Доржиев Б.Б.					
					Правила землепользования и застройки	Страницы: 1 1
					РП	1 1
					Карта градостроительного зонирования, зон с особыми условиями использования территории и объектов культурного наследия МЭ-2000 Формат А0	