

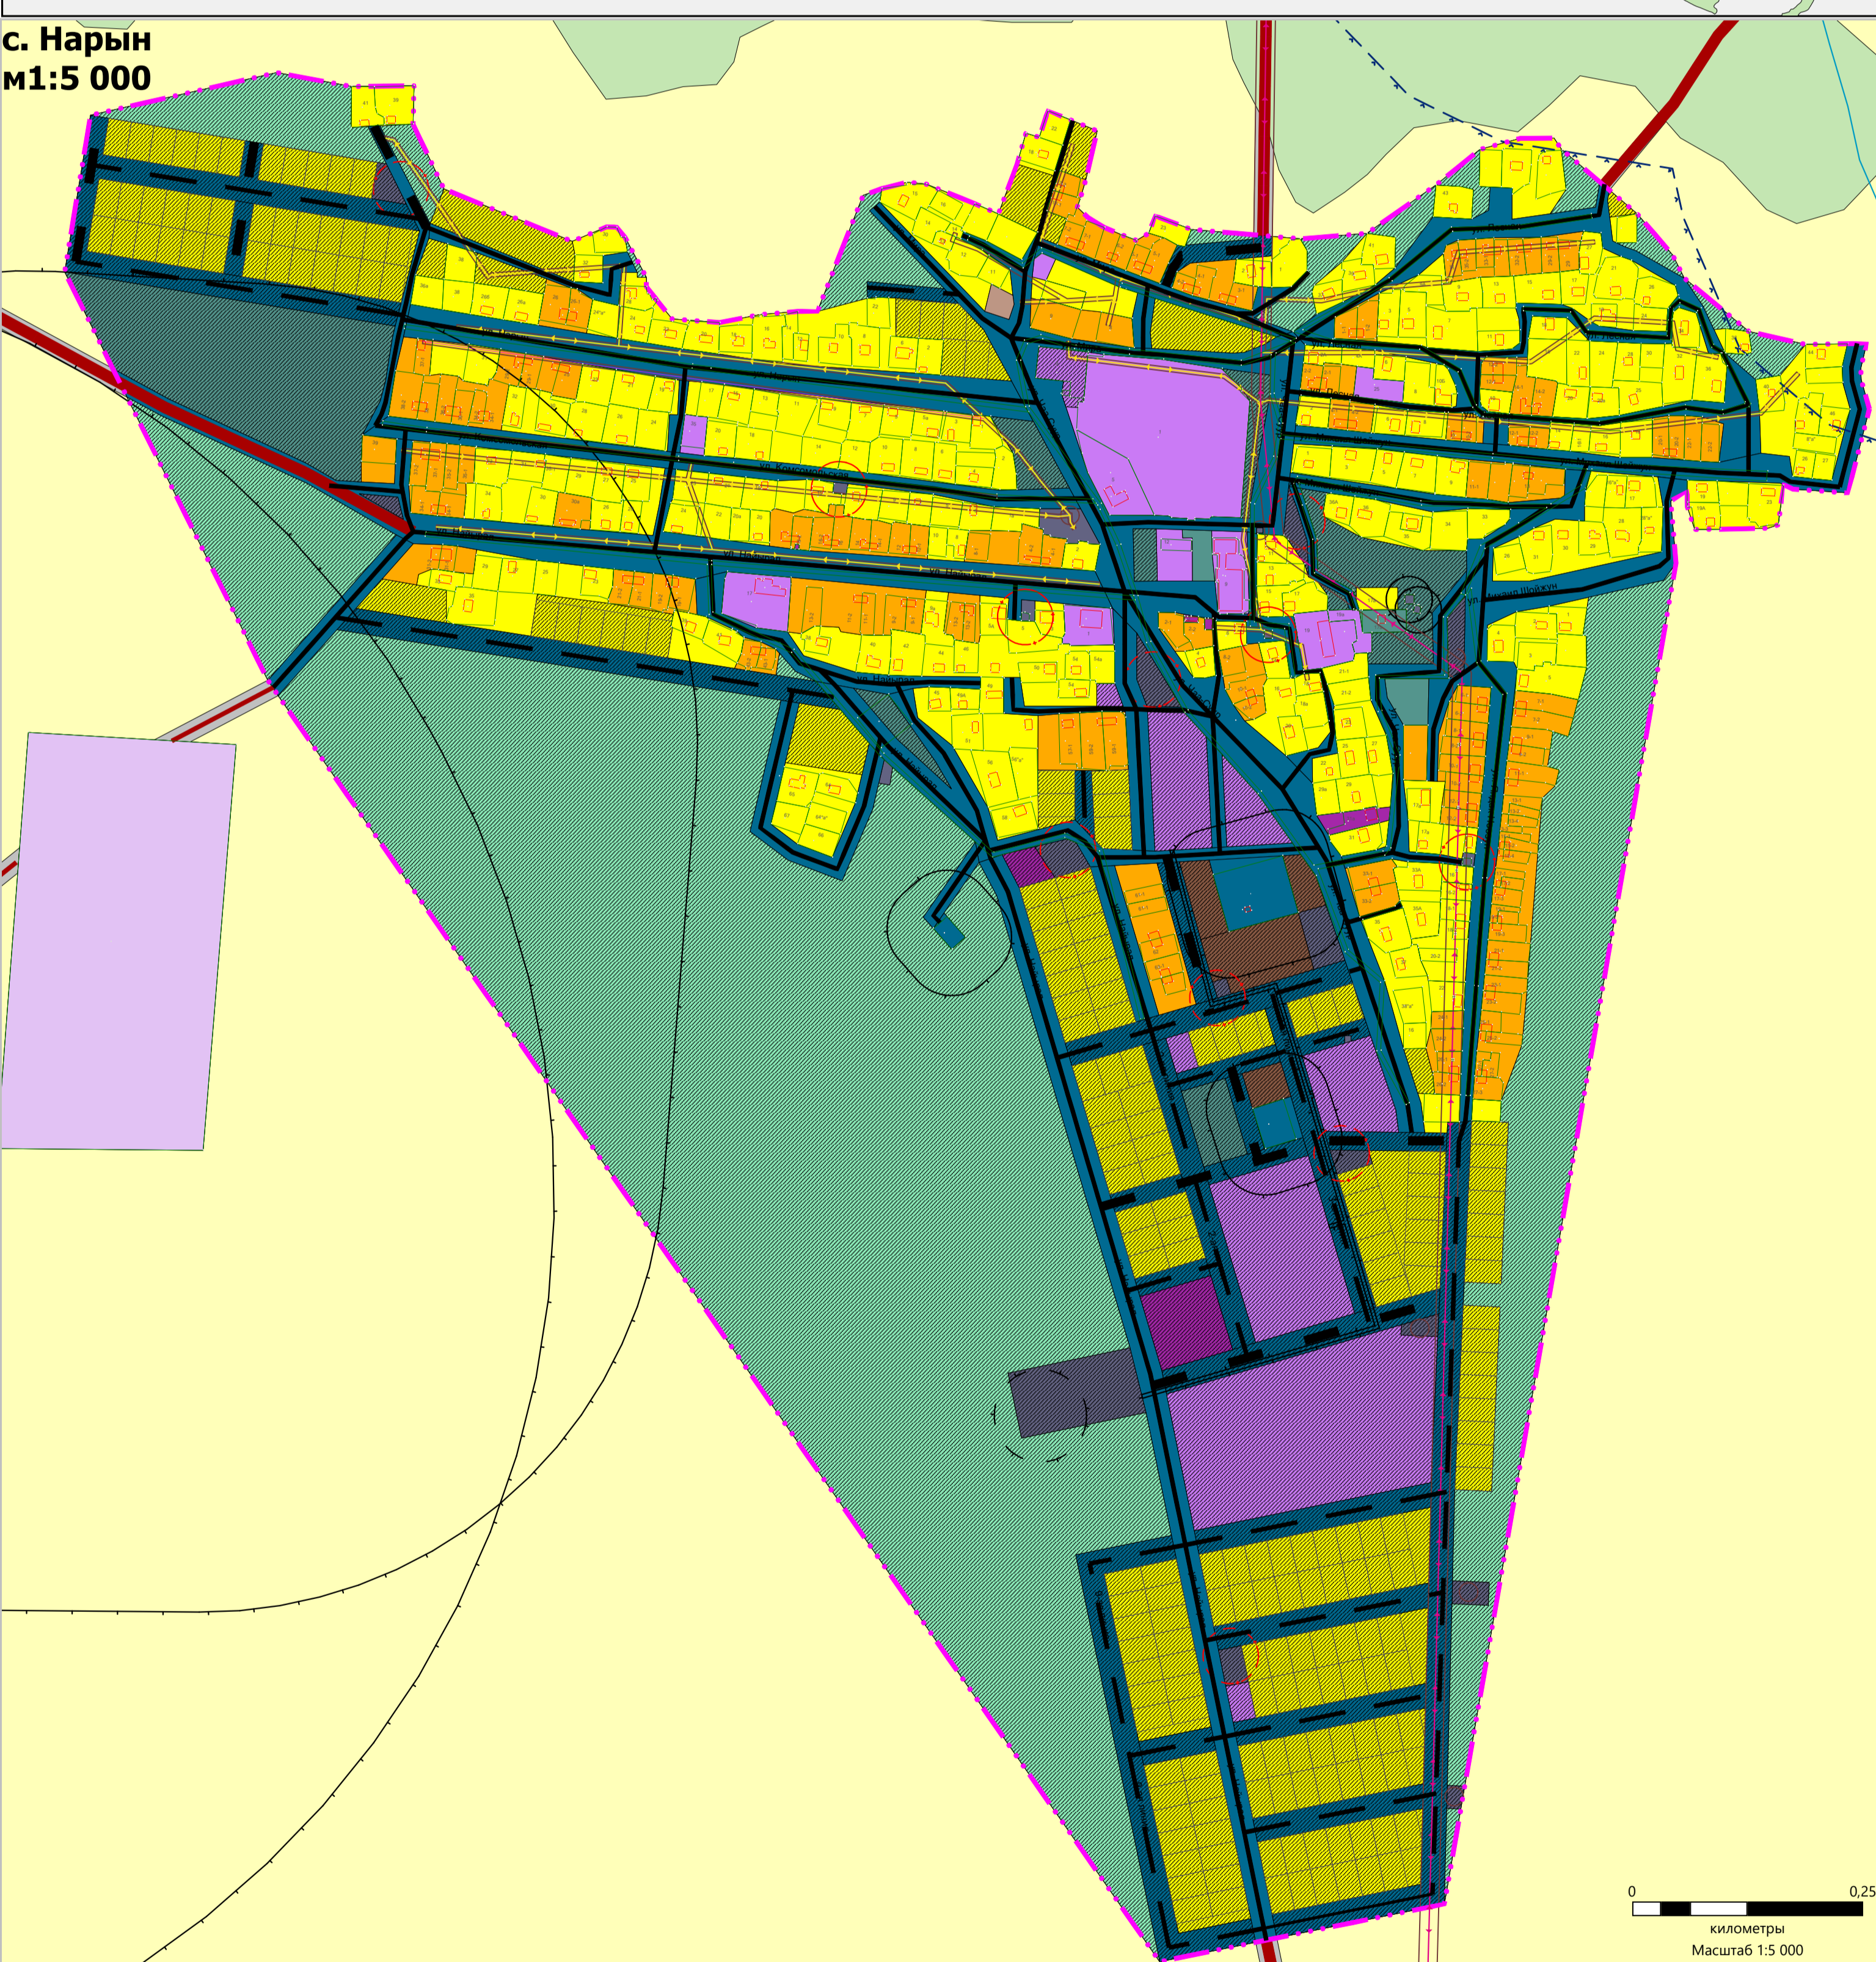


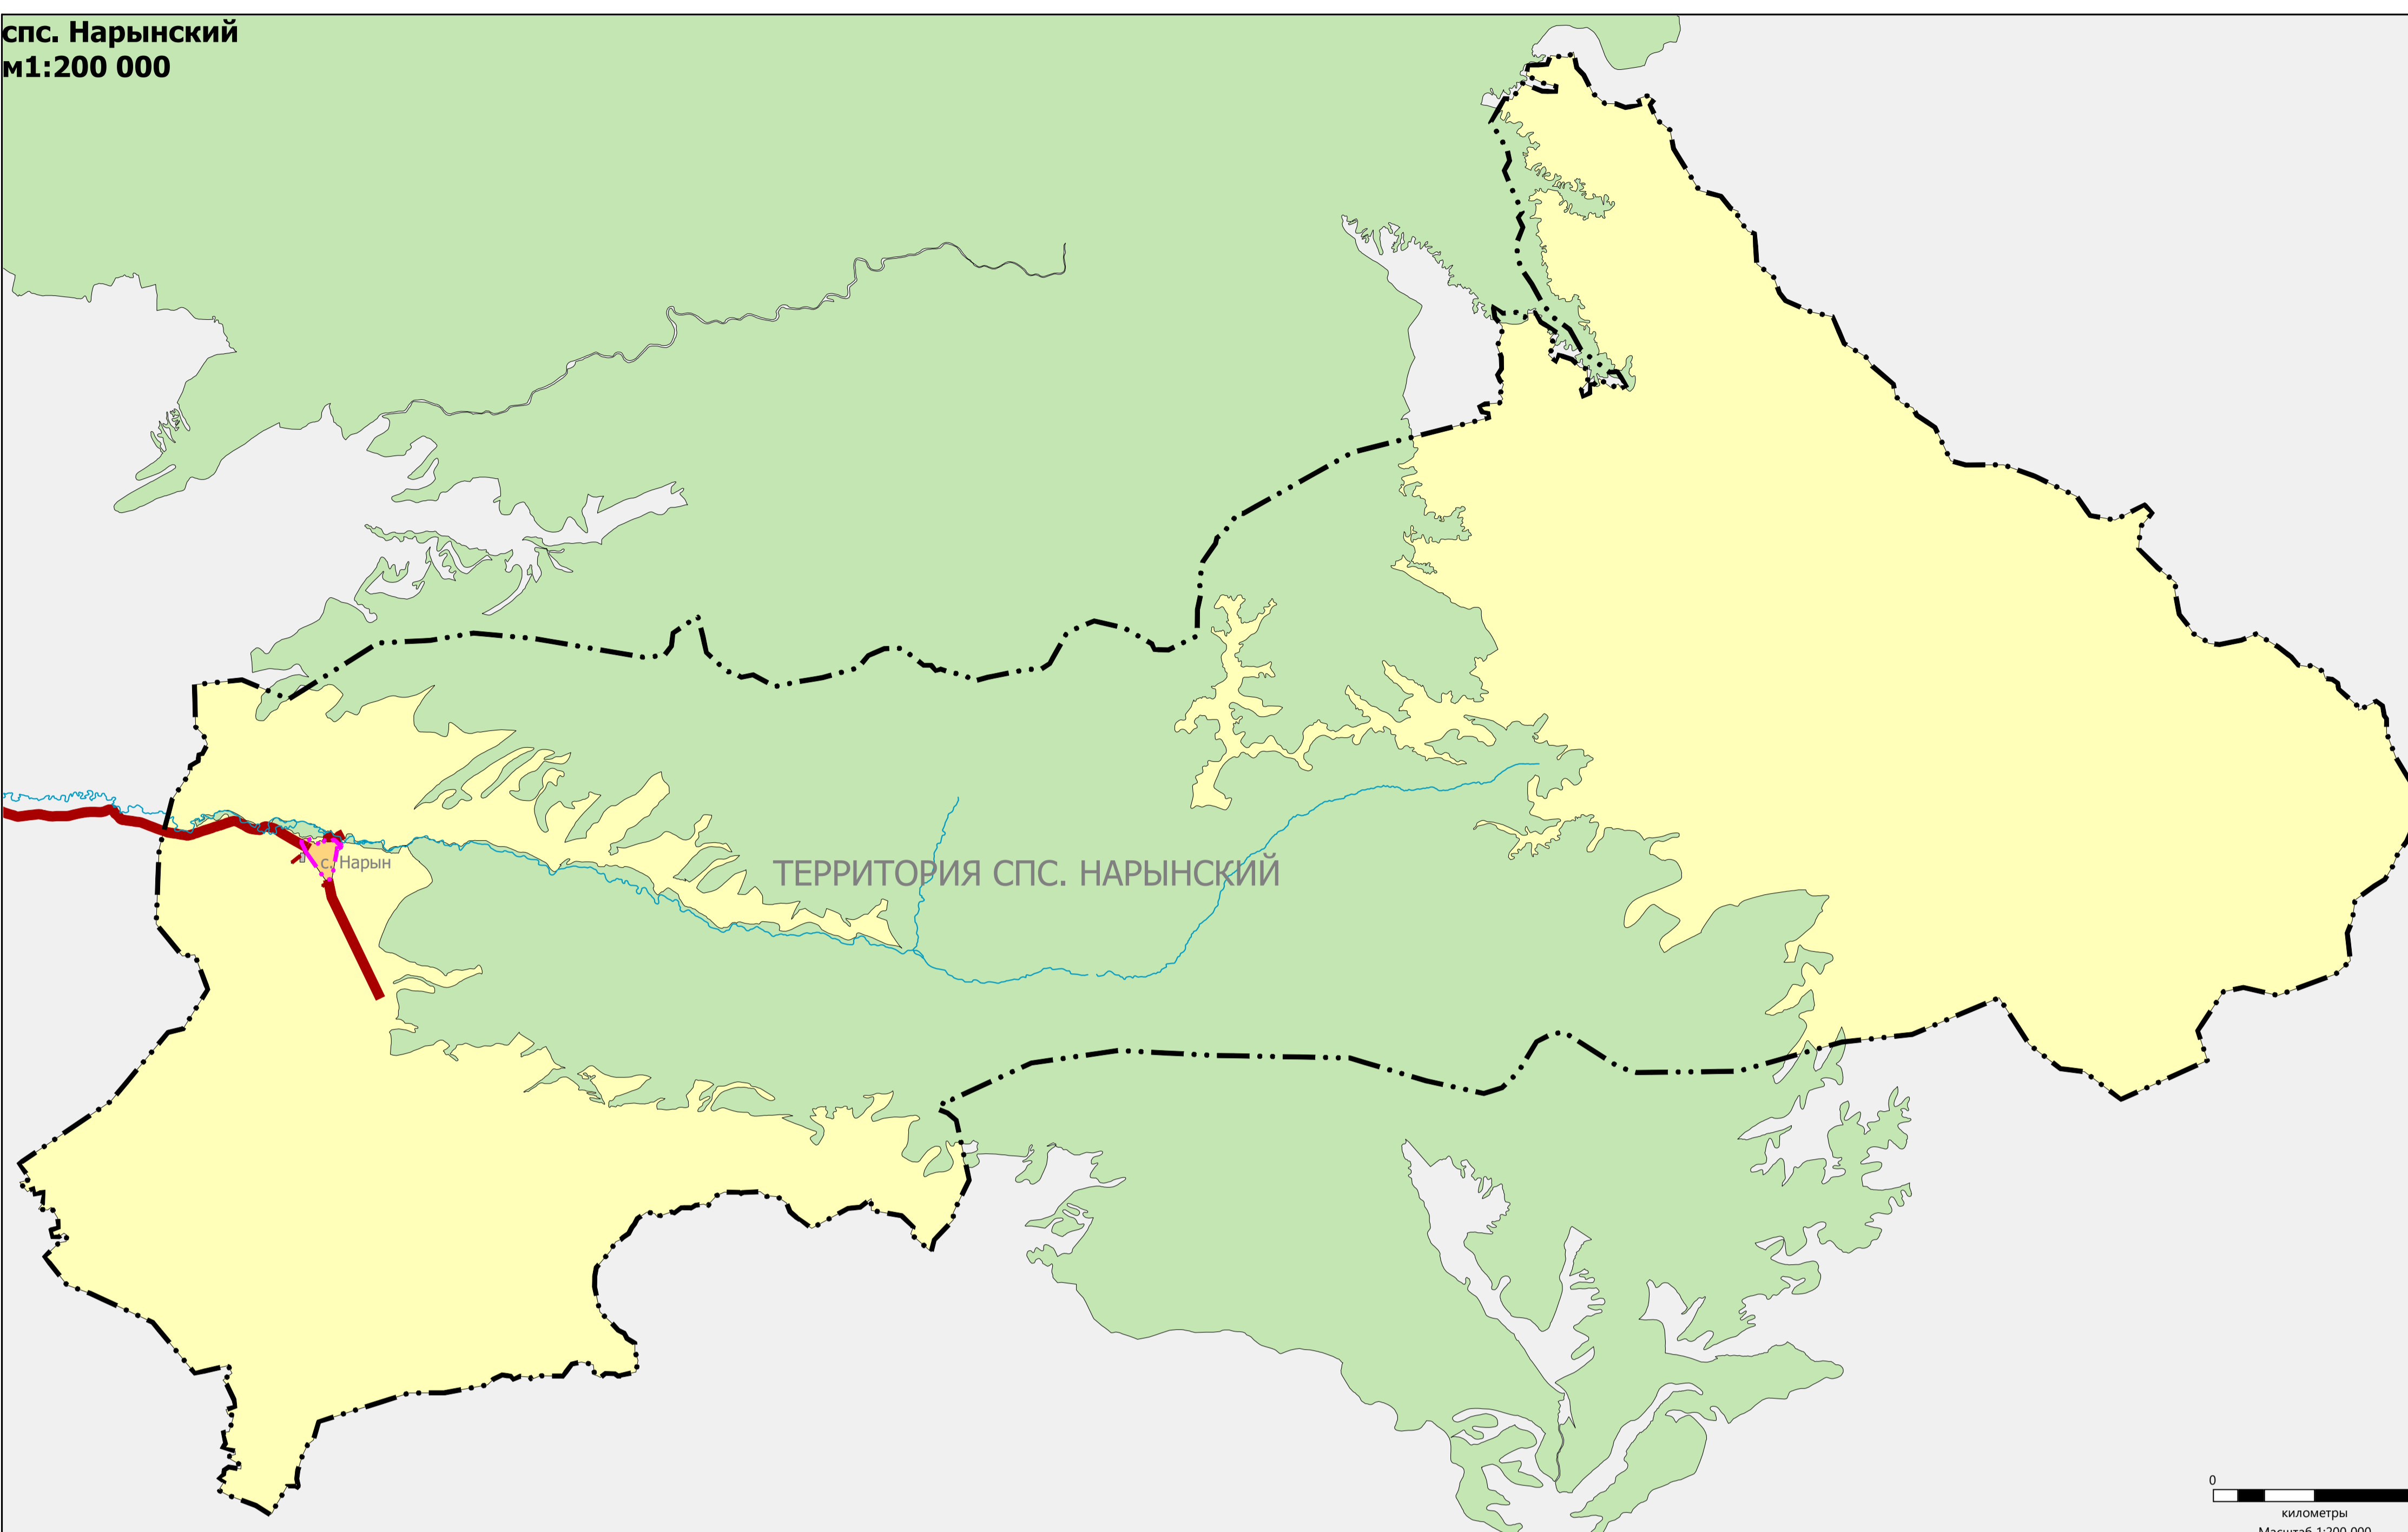

КОРРЕКТИРОВКА ГЕНЕРАЛЬНОГО ПЛАНА СЕЛЬСКОГО ПОСЕЛЕНИЯ СУМОНА НАРЫНСКИЙ МУНИЦИПАЛЬНОГО РАЙОНА "ЭРЗИНСКИЙ КОЖУУН РЕСПУБЛИКА ТЫВА"

КАРТА ФУНКЦИОНАЛЬНЫХ ЗОН ПОСЕЛЕНИЯ
М1:5 000

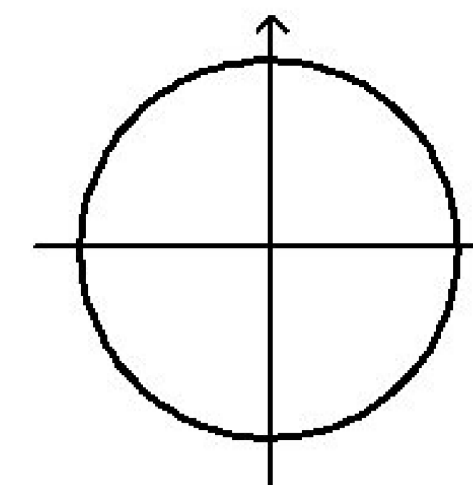

- УСЛОВНЫЕ ОБОЗНАЧЕНИЯ**
- ТЕРРИТОРИАЛЬНЫЕ ГРАНИЦЫ**
Существующие: — Граница сельского поселения
Планируемые: - - - Граница сельского поселения
- АВТОМОБИЛЬНЫЕ ДОРОГИ**
Существующие: — Автомобильные дороги регионального или межмуниципального значения
Планируемые: - - - Автомобильные дороги местного значения
- УЛИЧНО-ДОРОЖНАЯ СЕТЬ СЕЛЬСКОГО НАСЕЛЕННОГО ПУНКТА**
Существующие: — Поселковая дорога
Планируемые: - - - Поселковая дорога
— Улицы в жилой застройке
— Улицы в жилой застройке
- ФУНКЦИОНАЛЬНЫЕ ЗОНЫ**
Существующие: — Зона застройки индивидуальными жилыми домами
Планируемые: — Зона застройки индивидуальными жилыми домами
— Зона застройки многоквартирными жилыми домами (до 4 этажей, включая мансардный)
— Многофункциональная общественно-деловая зона
— Общественно-деловая зона
— Зона специализированной общественной застройки
— Производственная зона
— Коммерчесо-офисная зона
— Зона инженерной инфраструктуры
— Зона транспортной инфраструктуры
— Зоны рекреационного назначения
— Зона клубная
— Зона оздоровления и захоронения отходов
Планируемые: — Зона застройки индивидуальными жилыми домами
— Многофункциональная общественно-деловая зона
— Зона специализированной общественной застройки
— Производственная зона
— Зона инженерной инфраструктуры
— Зона транспортной инфраструктуры
— Зоны рекреационного назначения
— Иные зоны
— Зона оздоровления и захоронения отходов
- ЗЕМЛИ ПО КАТЕГОРИЯМ**
— Земли населенных пунктов
— Земли сельскохозяйственного назначения
— Земли промышленности, энергетики, транспорта, связи, радиосвязи, телевидения, информатики, земли для обеспечения космической деятельности, земли обороны, безопасности и земли иного специального назначения
— Земли лесного фонда
- ПОВЕРХНОСТНЫЕ ВОДНЫЕ ОБЪЕКТЫ**
— Водоток (река, ручей, канал)
- ЗОНЫ С ОСОБЫМИ УСЛОВИЯМИ ИСПОЛЬЗОВАНИЯ ТЕРРИТОРИИ**
- САНИТАРНО-ЗАЩИТНАЯ ЗОНА**
Существующие: — Санитарно-защитная зона предприятий, сооружений и иных объектов
Планируемые: - - - Санитарно-защитная зона предприятий, сооружений и иных объектов
- ОХРАННАЯ ЗОНА ИНЖЕНЕРНЫХ КОММУНИКАЦИЙ**
Существующие: — Охранная зона объектов электросетевого хозяйства (возле линий электропередач, воздушных подстанций)
Планируемые: — Охранная зона объектов электросетевого хозяйства (возле линий электропередач, воздушных подстанций)
- ЗОНЫ САНИТАРНОЙ ОХРАНЫ ИСТОЧНИКОВ ПИТЬЕВОГО И ХОЗЯЙСТВЕННО-ВОДОСНАБЖЕНИЯ И ВОДОПРОВОДОВ ПИТЬЕВОГО НАЗНАЧЕНИЯ**
Существующие: — Первый пояс зоны санитарной охраны источника водоснабжения
Планируемые: — Первый пояс зоны санитарной охраны источника водоснабжения
- ВОДООХРАННЫЕ ЗОНЫ**
Существующие: — Водозащитная зона