
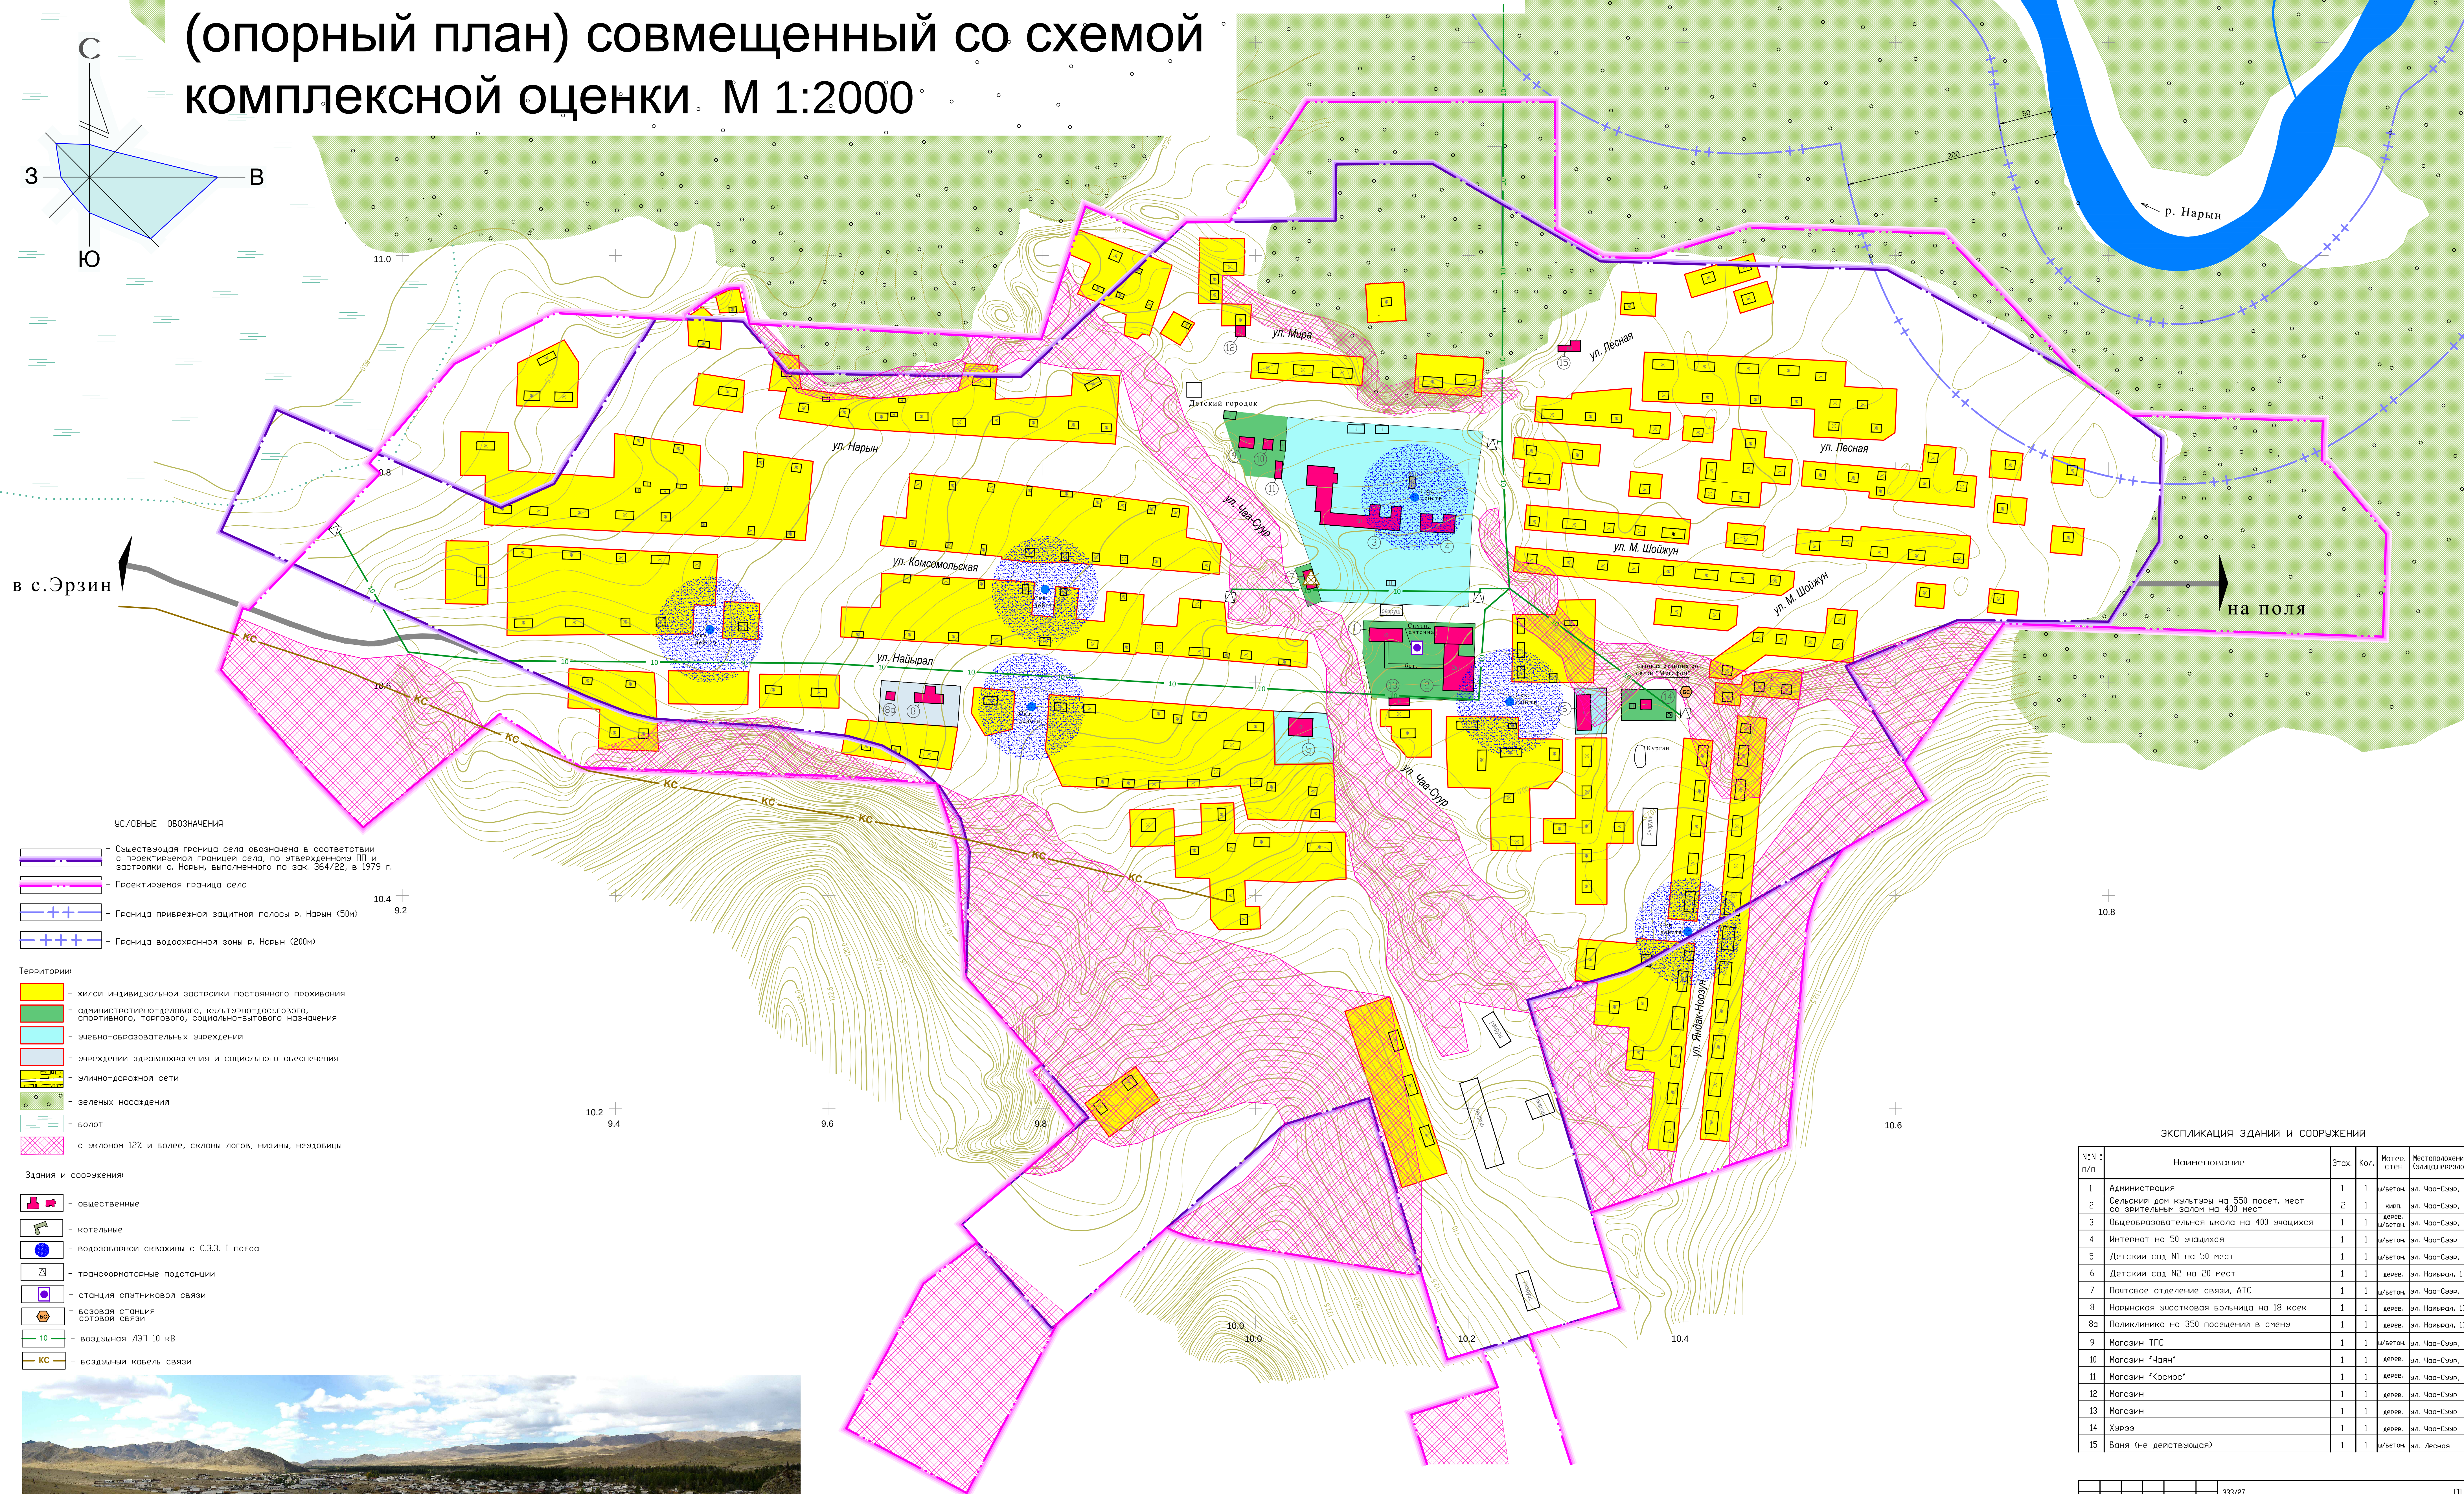


с. Нарын Эрзинского кожууна Республики Тыва

План современного использования территории
(опорный план) совмещенный со схемой
комплексной оценки. М 1:2000

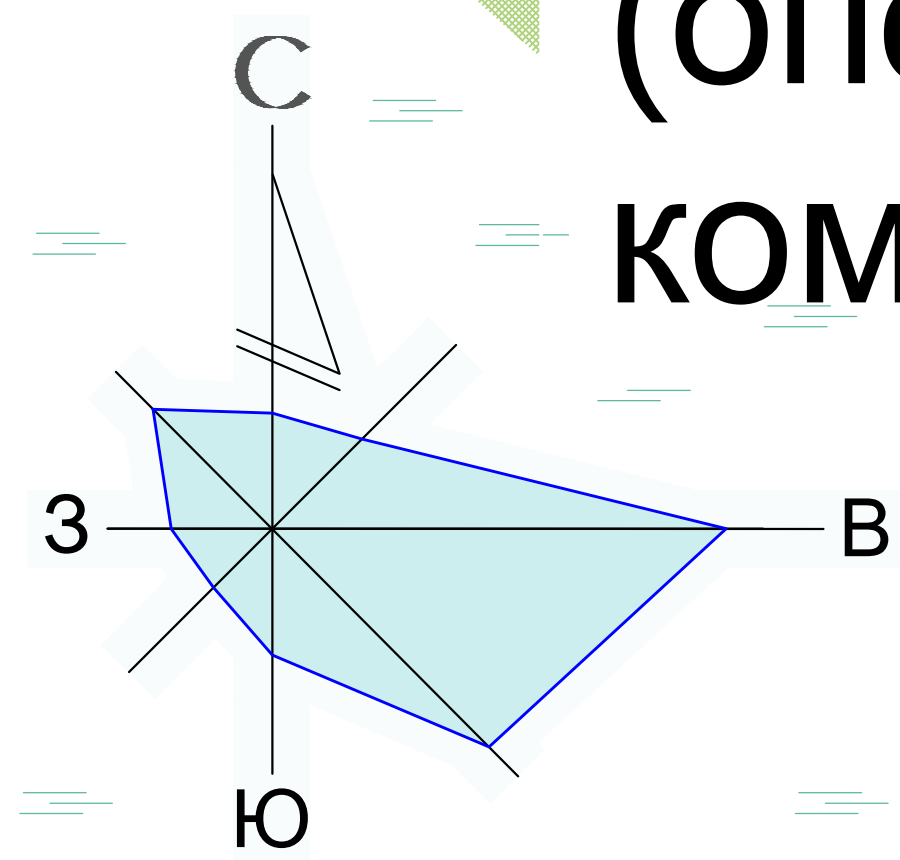

ЭКСПЛИКАЦИЯ ЗДАНИЯ И СООРУЖЕНИЯ					
№№ п/п	Наименование	Этаж	Кол.	Материал	Местоположение (улиц, перекр.)
1	Администрация	1	1	м/бетон	эл. Чаа-Саяр,
2	Сельский дом культуры на 550 посет. мест со зрительным залом на 400 мест	2	1	кирп.	эл. Чаа-Саяр,
3	Общобразовательная школа на 400 учащихся	1	1	дерево	эл. Чаа-Саяр,
4	Интернат на 50 учащихся	1	1	м/бетон	эл. Чаа-Саяр,
5	Детский сад №1 на 50 мест	1	1	м/бетон	эл. Чаа-Саяр,
6	Детский сад №2 на 20 мест	1	1	дерево	эл. Нампал, 1
7	Путевое отделение связи, АТС	1	1	м/бетон	эл. Чаа-Саяр,
8	Намская зашивная больница на 18 коек	1	1	дерево	эл. Нампал, 1
8а	Поликлиника на 350 посещения в смену	1	1	дерево	эл. Нампал, 1
9	Магазин ТПС	1	1	м/бетон	эл. Чаа-Саяр,
10	Магазин "Чан"	1	1	дерево	эл. Чаа-Саяр,
11	Магазин "Космос"	1	1	дерево	эл. Чаа-Саяр,
12	Магазин	1	1	дерево	эл. Чаа-Саяр
13	Магазин	1	1	дерево	эл. Чаа-Саяр
14	Хууээ	1	1	дерево	эл. Чаа-Саяр
15	Баня (не действующая)	1	1	м/бетон	Лесная

					333/27	МП
					Корректировка генерального плана с разработкой правил землепользования и застройки с. Нарын Зайсанского казахуна Республики Тыва	
Изм.	Кол.	Лист	№ док.	Подпись	Дата	
МП						
Изм. мастер		Сидоров				
Разработчик		Заводская				
Рис.секст.П/П		Федеев				
Подобрано		Целищеню				
План современного использования территории (аэроплан) с/п. совмещен со схемой комплексной оценки № 13000						ОАО КРАСНОКАМСКАЯ
с. Нарын						Страница Лист Листов
						МП 2

