

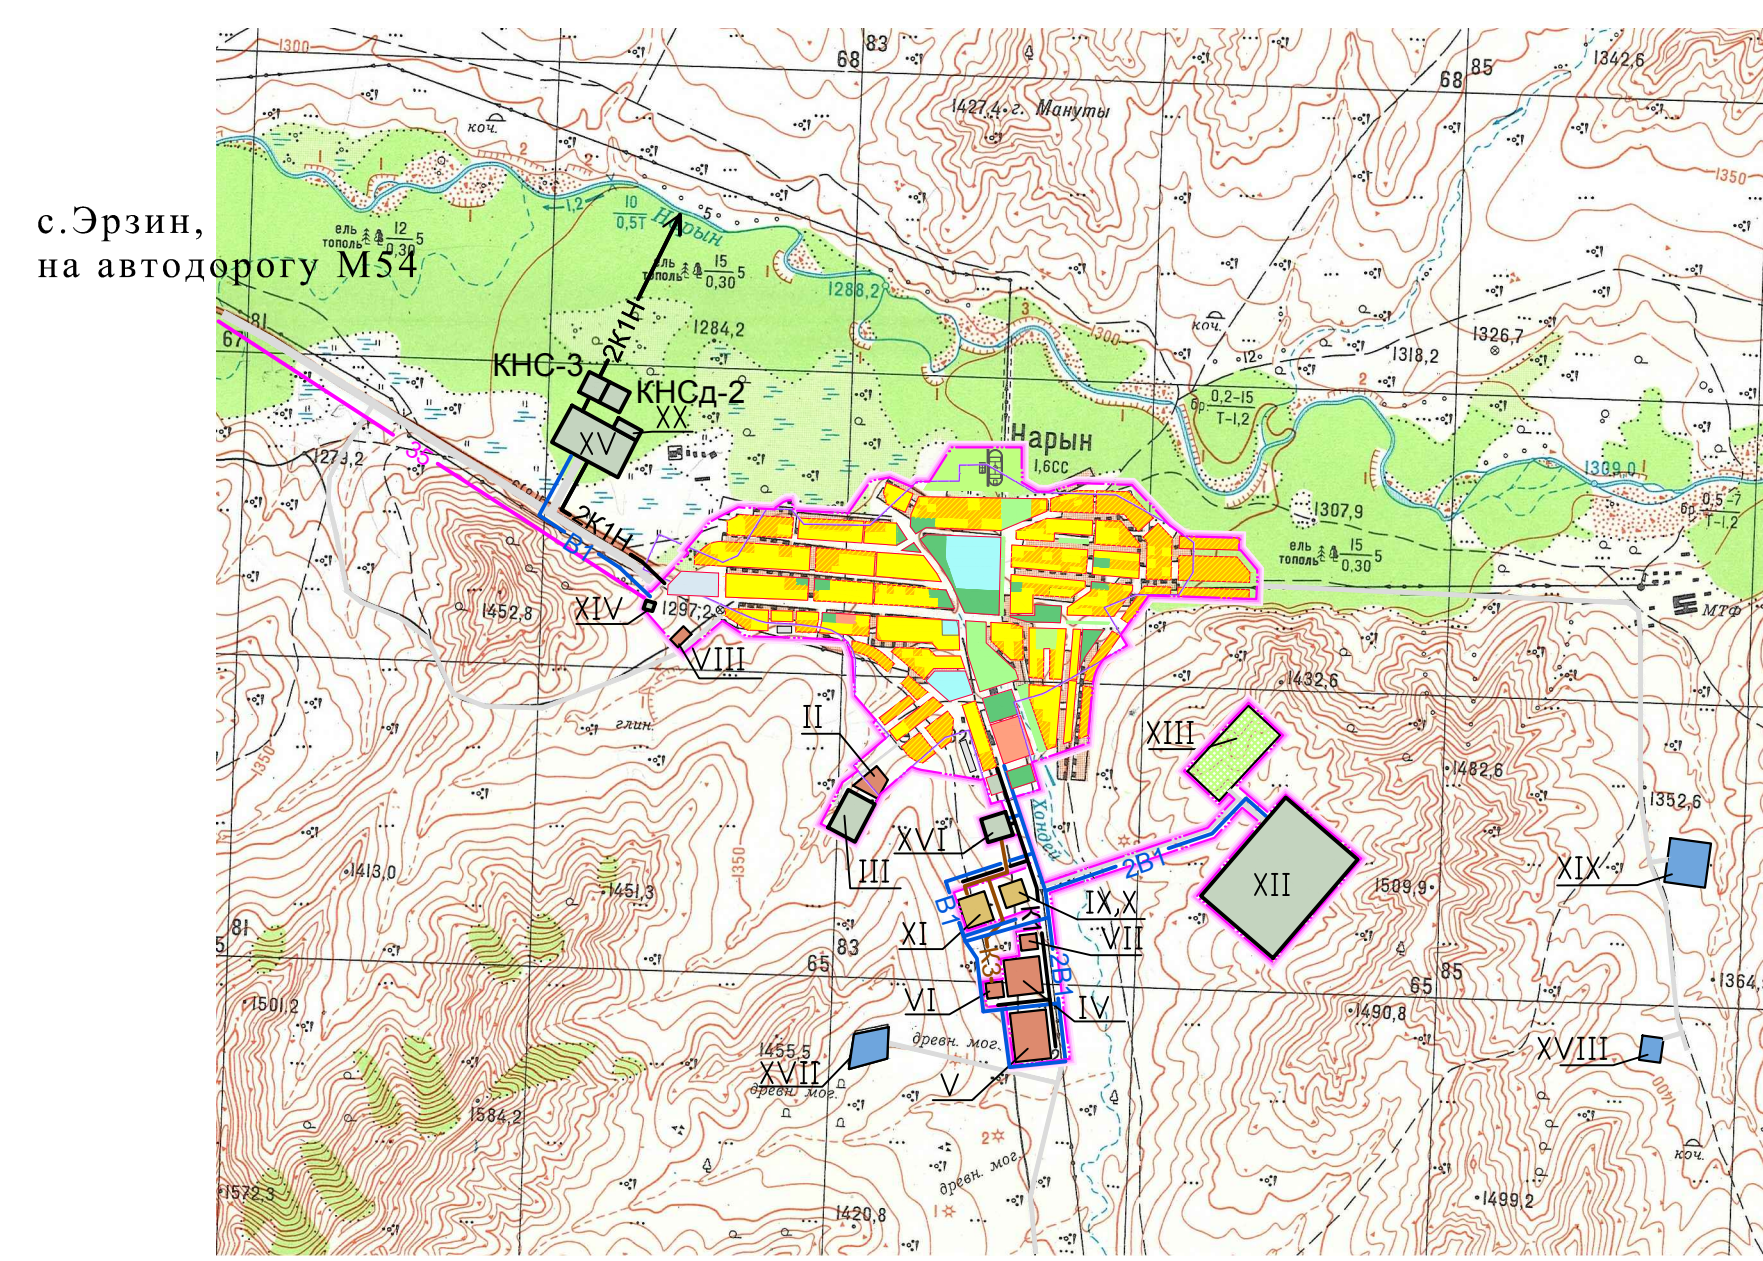


с. Нарын Эрзинского кожууна Республики Тыва

Схема инженерной инфраструктуры (водоснабжение и хозяйственно - бытовая канализация) М 1:2000

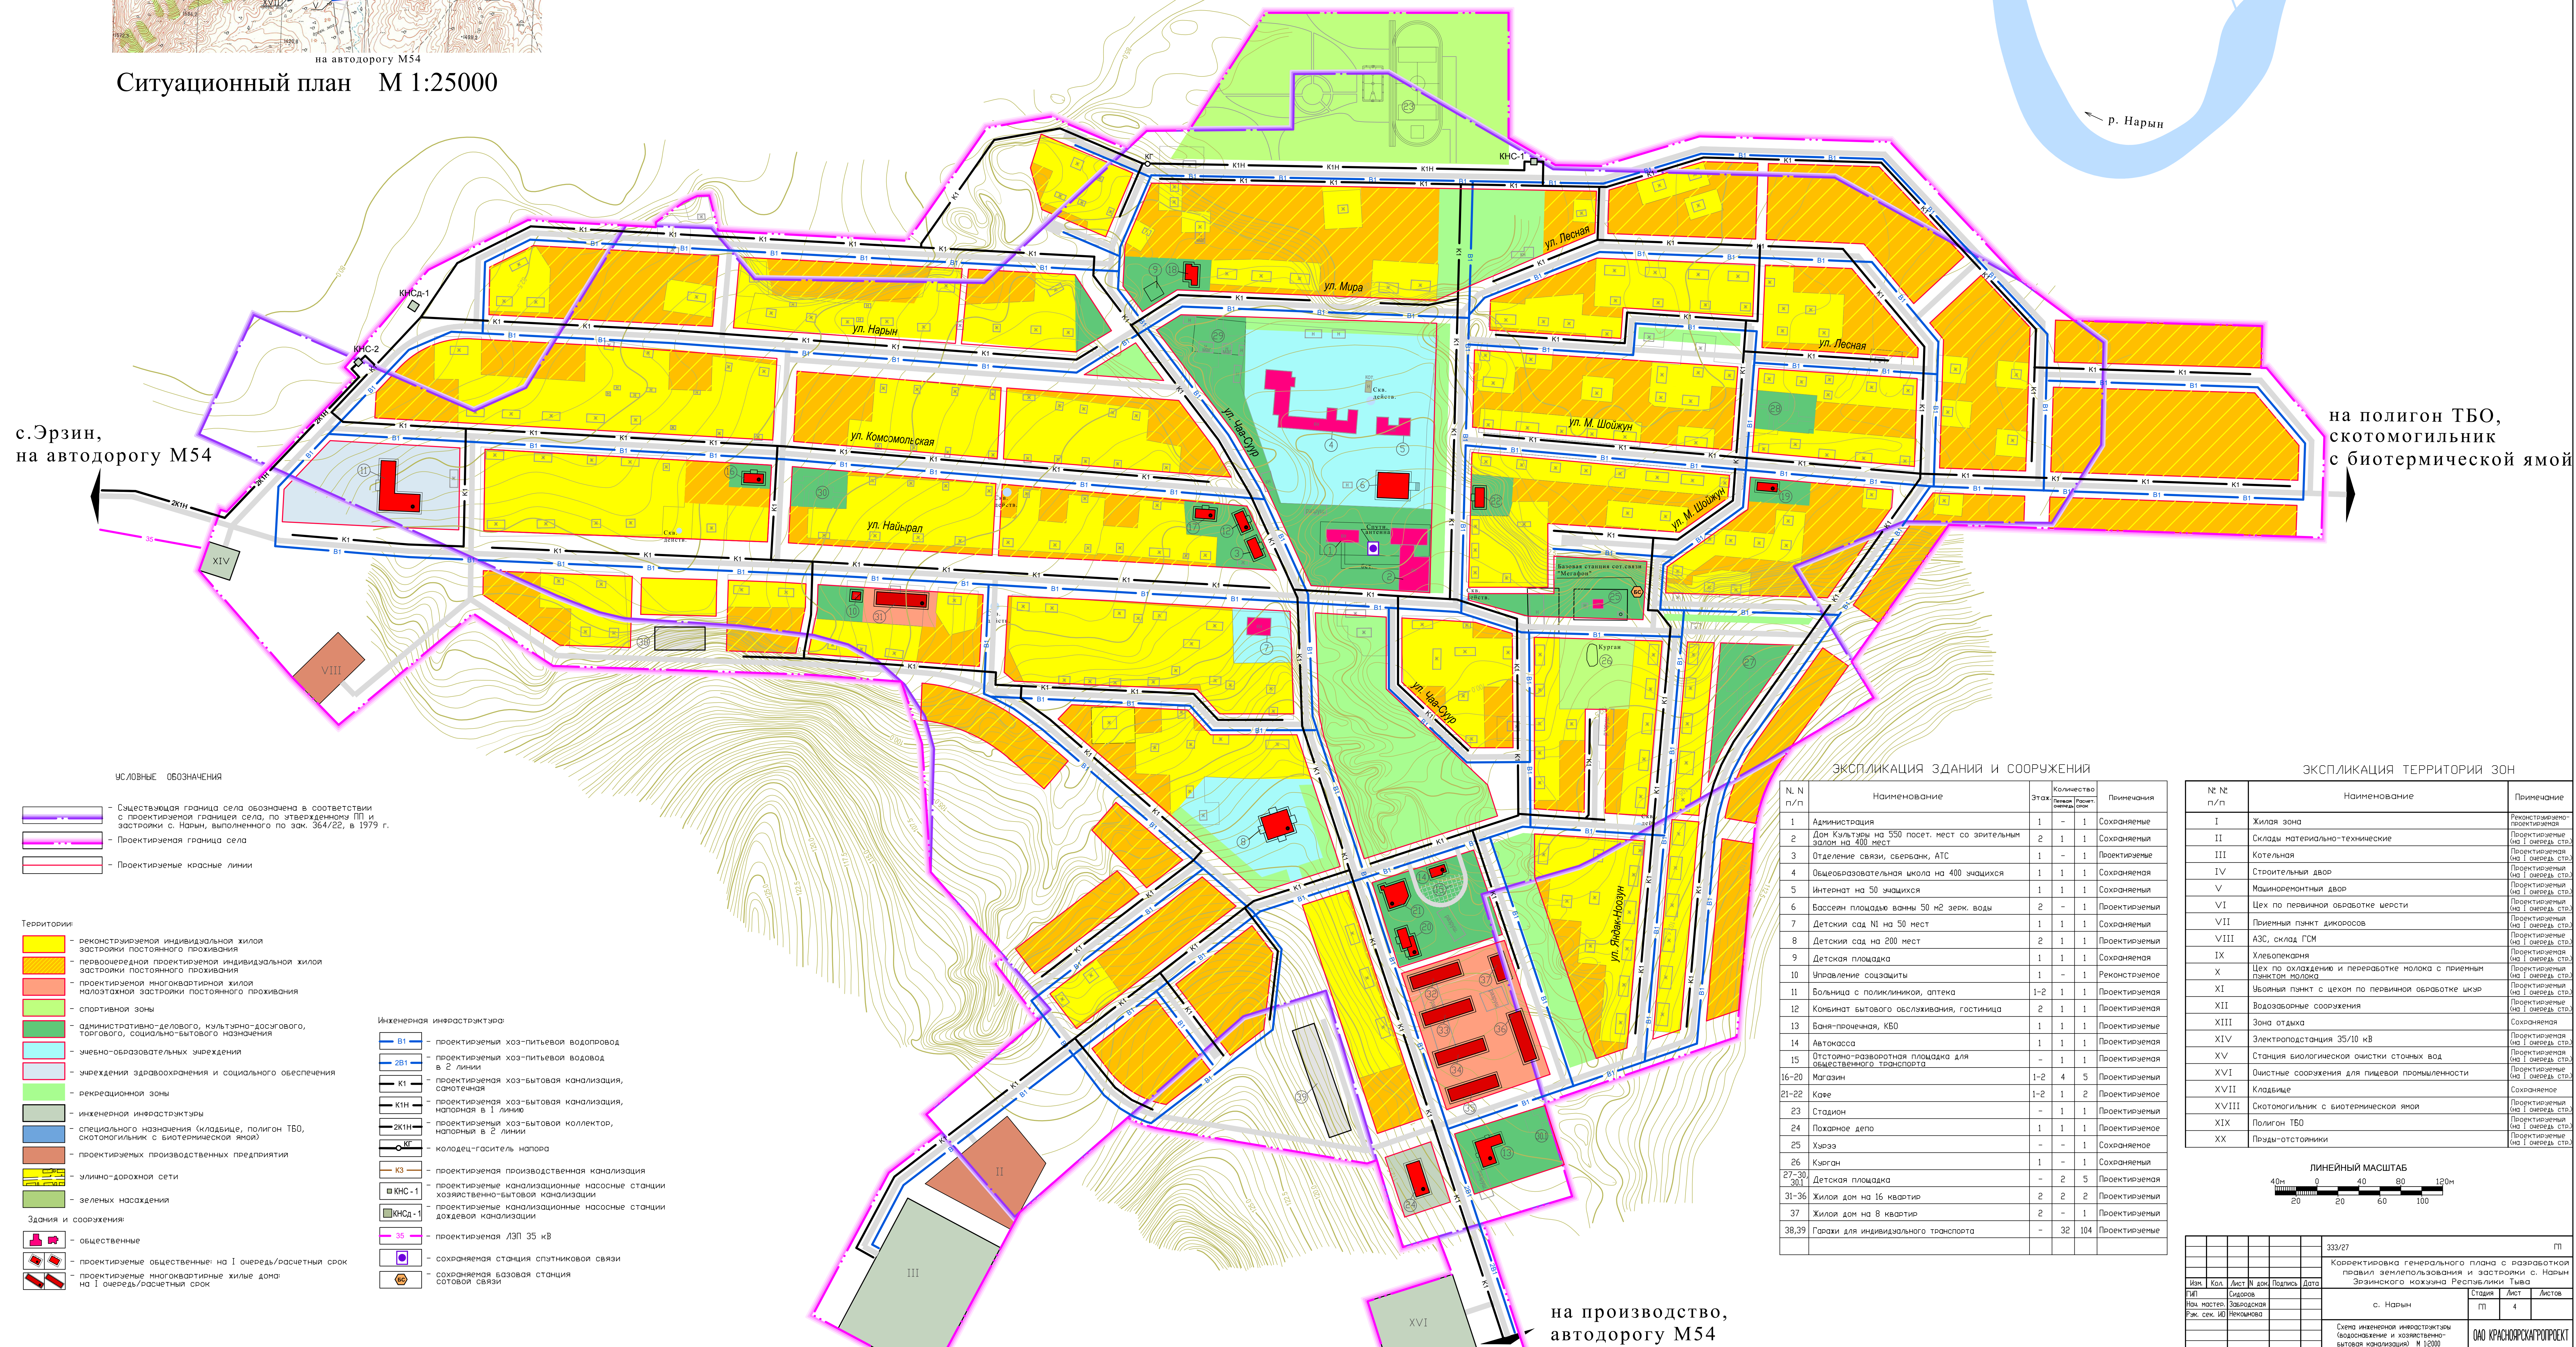

Ситуационный план М 1:25000

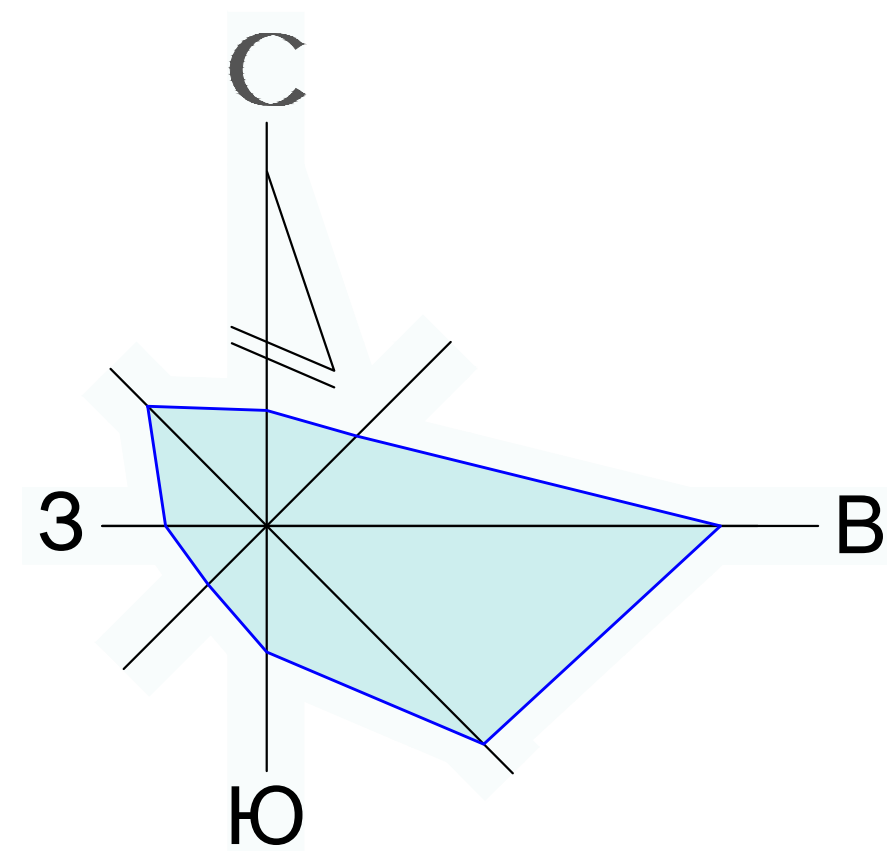

с. Эрзин, на автодорогу М54

на полигон ТБО, скотомогильник с биотермической ямой

на производство, автодорогу М54

УСЛОВНЫЕ ОБОЗНАЧЕНИЯ

- Существующая граница села обозначена в соответствии с парциальной границей села, по утверждению ПП и застройки с. Нарын, выполненного по зак. 364/22, в 1979 г.
- Проектная граница села
- Проектные красные линии

Территории

- реконструируемая индивидуальная жилая застройка постоянного проживания
- первоначальная проектируемая индивидуальная жилая застройка постоянного проживания
- проектируемая многоквартирная жилая малоэтажная застройка постоянного проживания
- спортивная зоны
- административно-делового, культурно-досугово, торгового, социально-бытового назначения
- учебно-образовательных учреждений
- учреждений здравоохранения и социального обеспечения
- рекреационной зоны
- инженерной инфраструктуры
- специального назначения (кладбище, полигон ТБО, скотомогильник с биотермической ямой)
- проектируемых производственных предприятия
- улично-дорожной сети
- зеленых насаждений

Инженерная инфраструктура

- проектируемая водопроводная сеть
- проектируемая водопроводная сеть в 2 линии
- проектируемая канализационная сеть, коллекторная
- проектируемая канализационная сеть, напорная в 1 линии
- проектируемая канализационная сеть, напорная в 2 линии
- проектируемая канализационная сеть, напорная в 2 линии
| № п/п | Наименование | Этаж | Количество помещений | Примечания | |
|-------|---|------|----------------------|-------------|------------------|
| 1 | Администрация | 1 | 1 | Сохраняемые | |
| 2 | Дом Культуры на 550 мест со зрительным залом на 400 мест | 2 | 1 | 1 | Сохраняемые |
| 7 | Детский сад №1 на 50 мест | 1 | 1 | 1 | Сохраняемые |
| 8 | Детский сад №2 на 200 мест | 2 | 1 | 1 | Проектируемые |
| 9 | Детская площадка | 1 | 1 | 1 | Сохраняемые |
| 11 | Больница с поликлиникой, аптека | 1-2 | 1 | 1 | Проектируемые |
| 12 | Комплекс бытового обслуживания, гостиница | 2 | 1 | 1 | Проектируемые |
| 13 | Баня-процедная, КБО | 1 | 1 | 1 | Проектируемые |
| 14 | Автокасса | 1 | 1 | 1 | Проектируемые |
| 15 | Отстойно-разоворотная площадка для общественного транспорта | - | 1 | 1 | Проектируемые |
| 16-20 | Магазины | 1-2 | 4 | 5 | Проектируемые |
| 21-22 | Ковы | 1-2 | 1 | 2 | Проектируемые |
| 23 | Стадион | - | 1 | 1 | Проектируемые |
| 27-30 | Детская площадка | - | 2 | 5 | Проектируемые |
| 31-36 | Жилая дом на 16 квартир | 2 | 2 | 2 | Проектируемые |
| 37 | Жилая дом на 8 квартир | 2 | 1 | 1 | Проектируемые |

ЭКСПЛИКАЦИЯ ТЕРРИТОРИЙ ЗОН

| № п/п | Наименование | Примечания |
|-------|--|-------------------------------------|
| I | Жилая зона | Реконструируемые |
| II | Склады материально-технические | Проектируемые (на I очередь, ст.з.) |
| III | Котельная | Проектируемые (на I очередь, ст.з.) |
| IV | Строительный двор | Проектируемые (на I очередь, ст.з.) |
| VI | Цех по первичной обработке шерсти | Проектируемые (на I очередь, ст.з.) |
| VII | Приемный пункт дикоросов | Проектируемые (на I очередь, ст.з.) |
| VIII | АЗС, склад ГСМ | Проектируемые (на I очередь, ст.з.) |
| IX | Хлебопечка | Проектируемые (на I очередь, ст.з.) |
| X | Цех по охлаждению и переработке молока с приемным пунктом молока | Проектируемые (на I очередь, ст.з.) |
| XI | Убойный пункт с цехом по первичной обработке шкур | Проектируемые (на I очередь, ст.з.) |
| XIII | Зона отдыха | Сохраняемые |
| XIV | Электростанция 35/10 кВ | Проектируемые (на I очередь, ст.з.) |
| XV | Станция биологической очистки сточных вод | Проектируемые (на I очередь, ст.з.) |
| XVIII | Скотомогильник с биотермической ямой | Проектируемые (на I очередь, ст.з.) |
| XIX | Полигон ТБО | Проектируемые (на I очередь, ст.з.) |

ЛИНЕЙНЫЙ МАСШТАБ

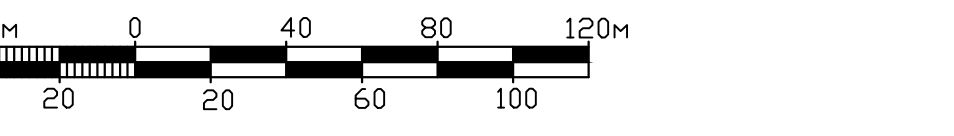

| | | | | | | | | |
|--|------|------|--------|---------|------|--------|-----------------------|--------|
| Изм. | Кол. | Лист | № док. | Полном. | Дата | 333/07 | П | |
| Корректировка генерального плана с разработкой правил землепользования и застройки с. Нарын Эрзинского кожууна Республики Тыва | | | | | | | Стдия | Листов |
| с. Нарын | | | | | | | П | 4 |
| Схема инженерной инфраструктуры водоснабжения и хозяйственно-бытовой канализации в с. Нарын | | | | | | | ОАО КРАСНОЯРСКИПРОЕКТ | |